



Μάνη - Σιταριά

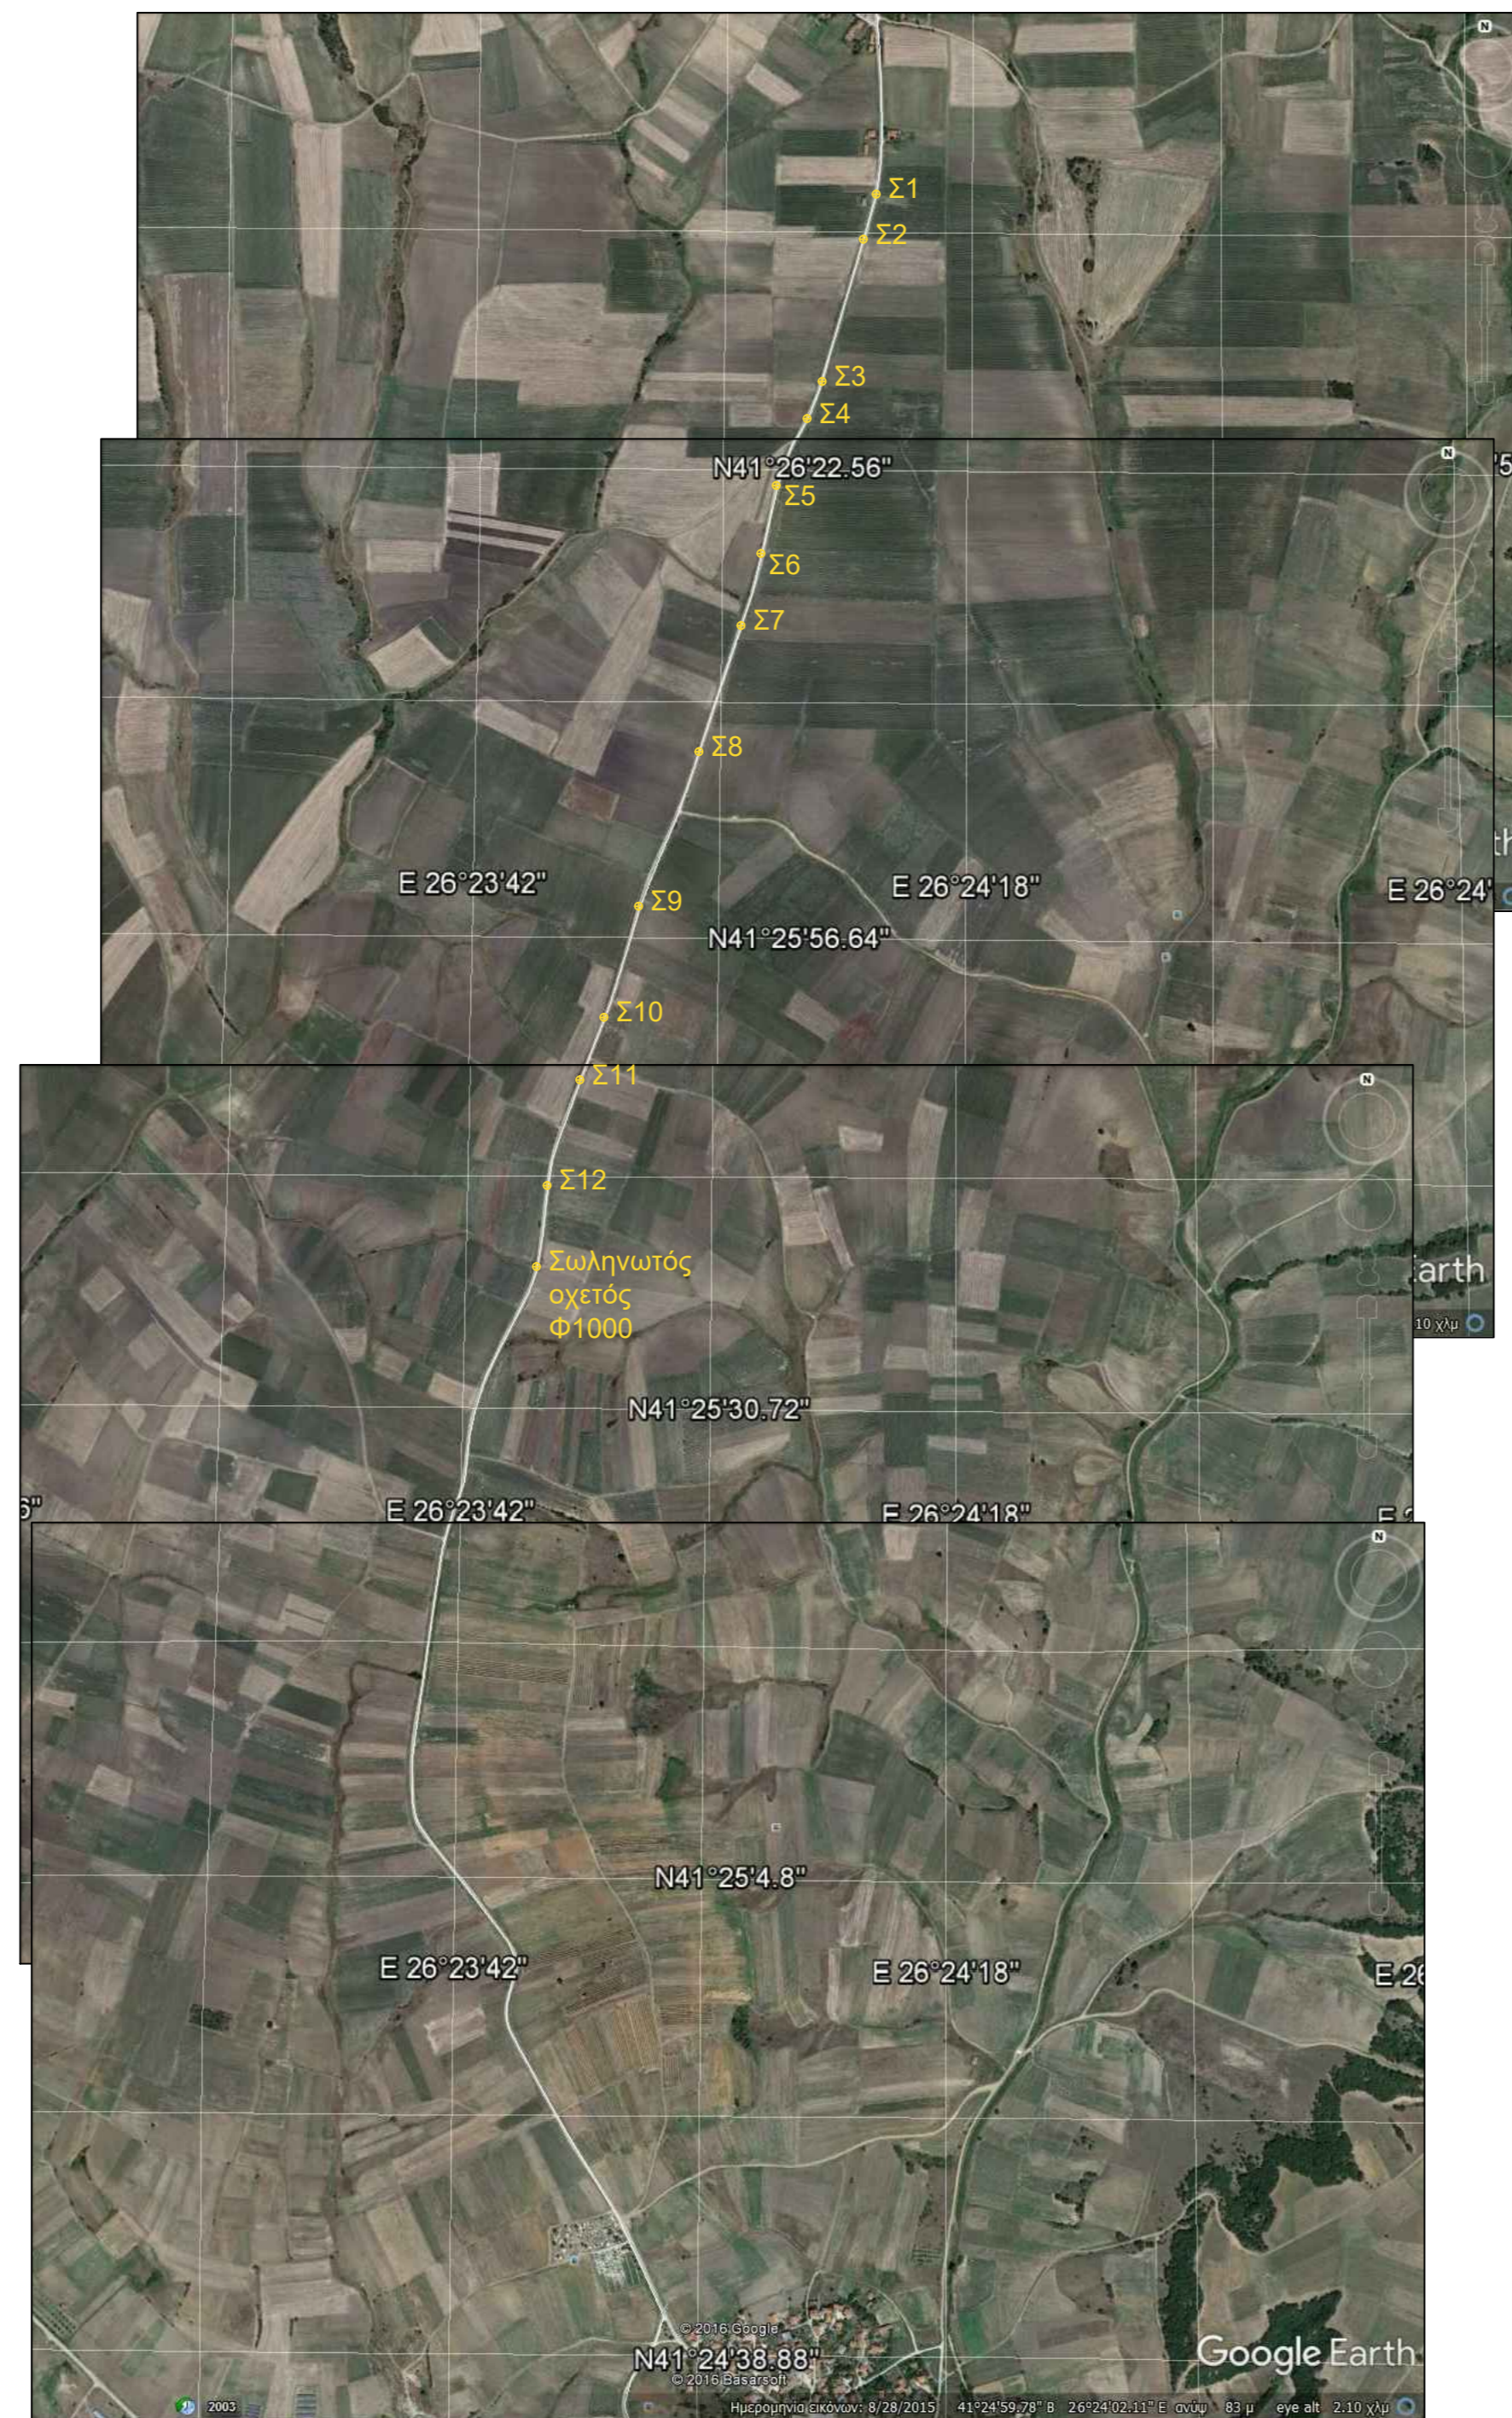


Ποιμενικό

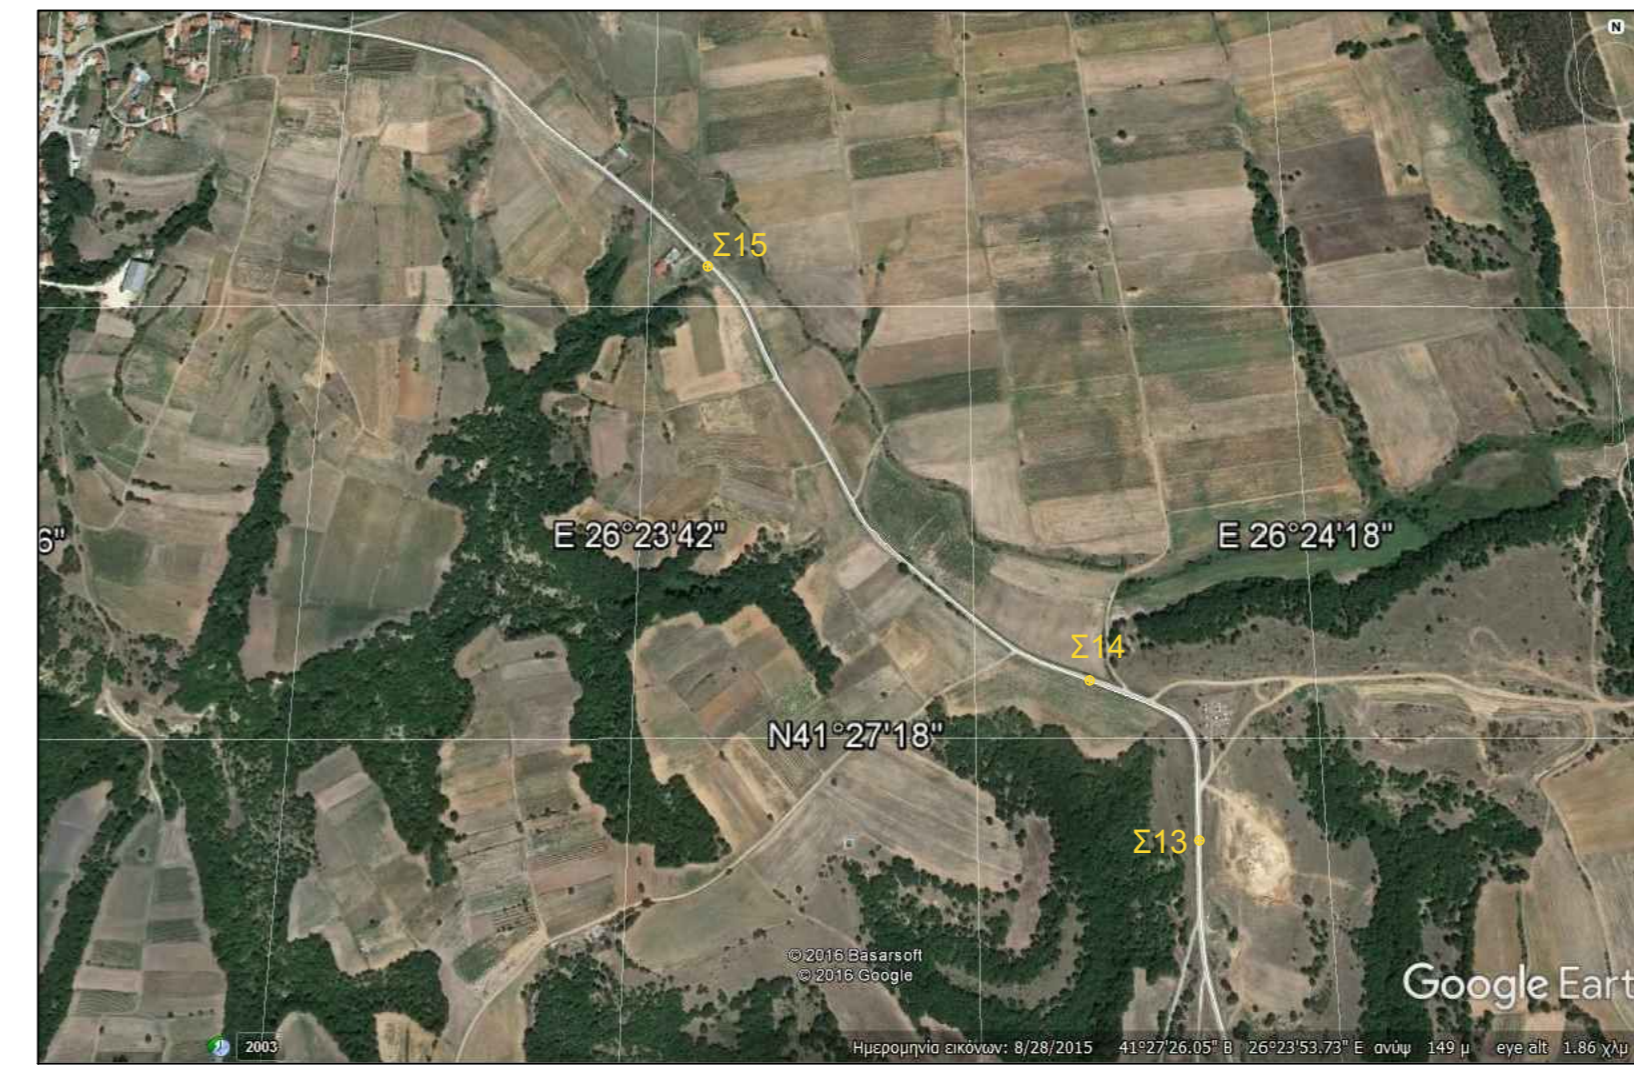

ΕΡΓΟΔΟΤΗΣ	ΔΗΜΟΣ ΔΙΔΥΜΟΤΕΙΧΟΥ
ΕΡΓΟ	ΑΠΟΚΑΤΑΣΤΑΣΗ ΟΔΟΣΤΡΟΜΑΤΩΝ ΔΗΜΟΤΙΚΩΝ ΟΔΩΝ ΔΗΜΟΥ ΔΙΔΥΜΟΤΕΙΧΟΥ ΕΤΟΥΣ 2017
ΘΕΣΗ	ΔΙΔΥΜΟΤΕΙΧΟ
ΜΕΛΕΤΗΤΗΣ	ΖΑΡΚΑΔΗΣ ΝΙΚΟΛΑΟΣ ΠΕ ΑΡΧΙΤΕΚΤΩΝ ΜΗΧΑΝΙΚΟΣ
ΘΕΜΑ ΣΧΕΔΙΟΥ	ΑΡ. ΣΧΕΔΙΟΥ
ΘΕΣΕΙΣ ΠΑΡΕΜΒΑΣΗΣ ΟΔΟΣ ΜΑΝΗ-ΣΙΤΑΡΙΑ-ΠΟΙΜΕΝΙΚΟ (συνοδεύει την προμέτρηση)	
01	
ΙΟΥΛΙΟΣ 2017	
Ο ΜΕΛΕΤΗΤΗΣ	ΘΕΩΡΗΘΗΚΕ
ΖΑΡΚΑΔΗΣ ΝΙΚΟΛΑΟΣ ΠΕ ΑΡΧΙΤΕΚΤΩΝ ΜΗΧΑΝΙΚΟΣ	Ο ΜΑΔ ΑΝ. ΠΡΟΪΣΤΑΜΕΝΟΣ
	ΠΑΝΤΙΣΣΗΣ ΠΑΝΑΓΙΩΤΗΣ ΠΕ ΠΟΛΙΤΙΚΟΣ ΜΗΧΑΝΙΚΟΣ

Δάφνη - Χιονάδες

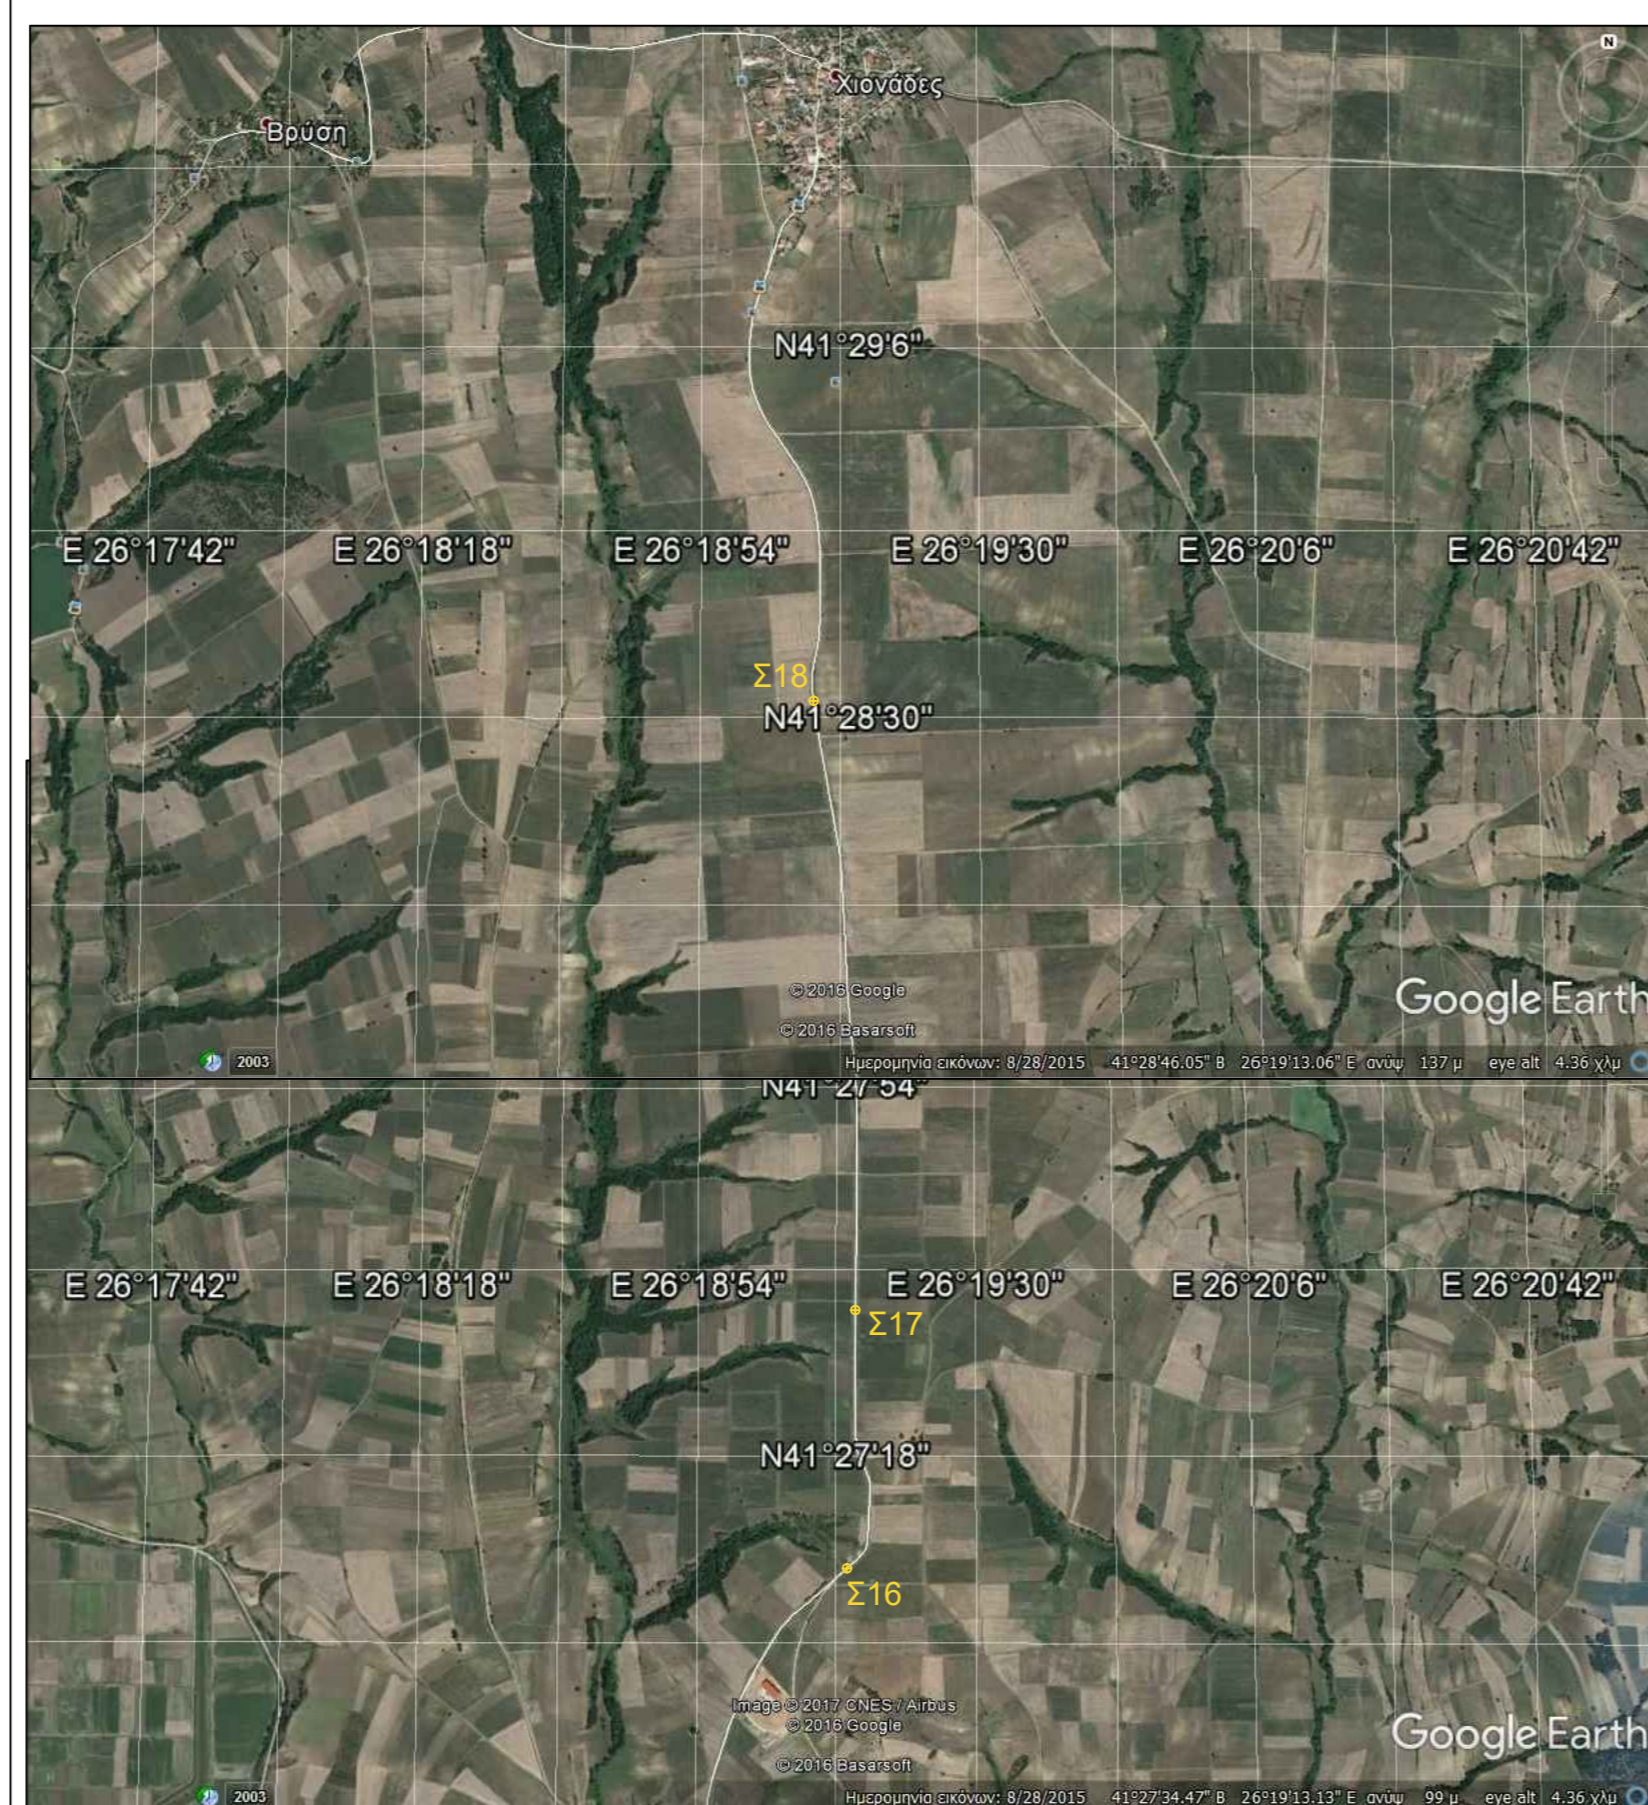

Χιονάδες - Βρύση



ΕΡΓΟΔΟΤΗΣ	ΔΗΜΟΣ ΔΙΔΥΜΟΤΕΙΧΟΥ
ΕΡΓΟ	ΑΠΟΚΑΤΑΣΤΑΣΗ ΟΔΟΣΤΡΟΜΑΤΩΝ ΔΗΜΟΤΙΚΩΝ ΟΔΩΝ ΔΗΜΟΥ ΔΙΔΥΜΟΤΕΙΧΟΥ ΕΤΟΥΣ 2017
ΘΕΣΗ	ΔΙΔΥΜΟΤΕΙΧΟ
ΜΕΛΕΤΗΤΗΣ	ΖΑΡΚΑΔΗΣ ΝΙΚΟΛΑΟΣ ΠΕ ΑΡΧΙΤΕΚΤΩΝ ΜΗΧΑΝΙΚΟΣ
ΘΕΜΑ ΣΧΕΔΙΟΥ	ΑΡ. ΣΧΕΔΙΟΥ
ΘΕΣΕΙΣ ΠΑΡΕΜΒΑΣΗΣ ΟΔΟΣ ΔΑΦΝΗ-ΧΙΟΝΑΔΕΣ-ΒΡΥΣΗ-ΔΟΞΑ-ΕΠΑΡΧΙΑΚΟΣ (συνοδεύει την προμέτρηση)	
02	
ΙΟΥΛΙΟΣ 2017	
Ο ΜΕΛΕΤΗΤΗΣ	ΘΕΩΡΗΘΗΚΕ
ΖΑΡΚΑΔΗΣ ΝΙΚΟΛΑΟΣ ΠΕ ΑΡΧΙΤΕΚΤΩΝ ΜΗΧΑΝΙΚΟΣ	Ο ΜΑΔ ΑΝ. ΠΡΟΪΣΤΑΜΕΝΟΣ
	ΠΑΝΤΙΣΣΗΣ ΠΑΝΑΓΙΩΤΗΣ ΠΕ ΠΟΛΙΤΙΚΟΣ ΜΗΧΑΝΙΚΟΣ

Δόξα - Επαρχιακός

