



ΚΙΒΩΤΟΕΙΔΗΣ ΚΑΙ ΣΩΛΗΝΩΤΟΣ ΟΧΕΤΟΣ ΑΛΕΠΟΧΩΡΙ


ΟΨΗ ΣΩΛΗΝΩΤΟΥ ΟΧΕΤΟΥ Φ1000
ΚΑΙ ΚΙΒΩΤΟΕΙΔΟΥΣ ΟΧΕΤΟΥ

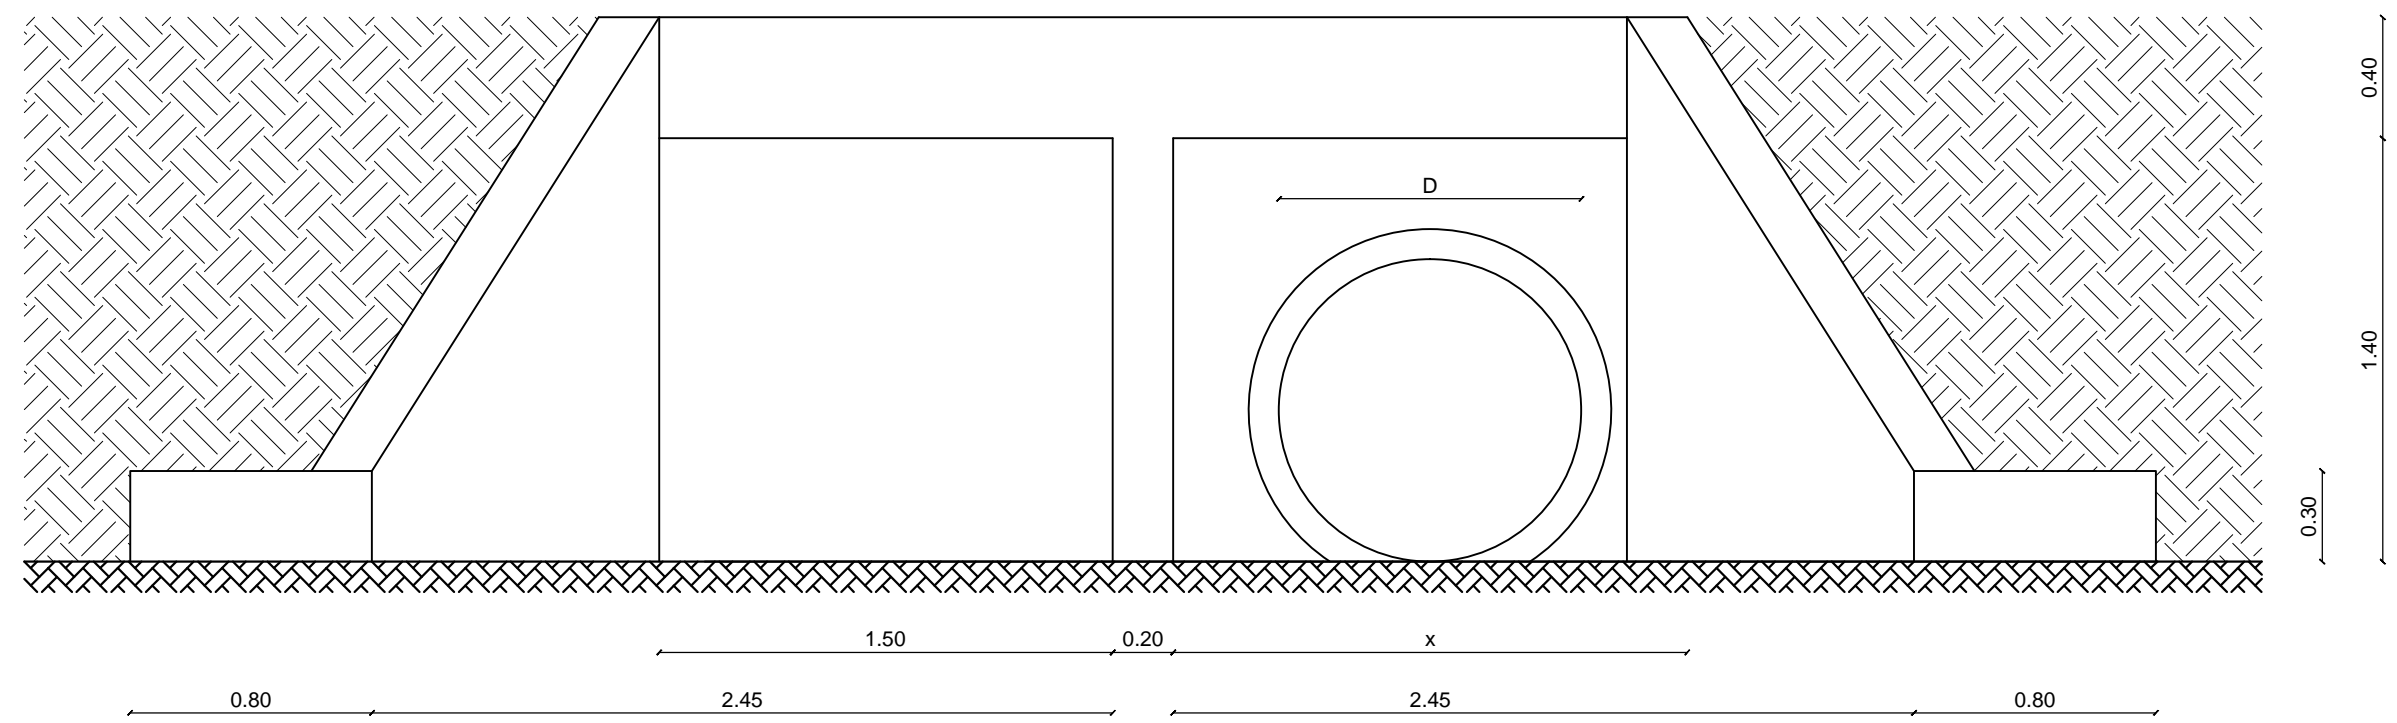


ΤΟΜΗ Α'Α ΣΩΛΗΝΩΤΟΥ ΚΑΙ ΚΙΒΩΤΟΕΙΔΟΥΣ ΟΧΕΤΟΥ

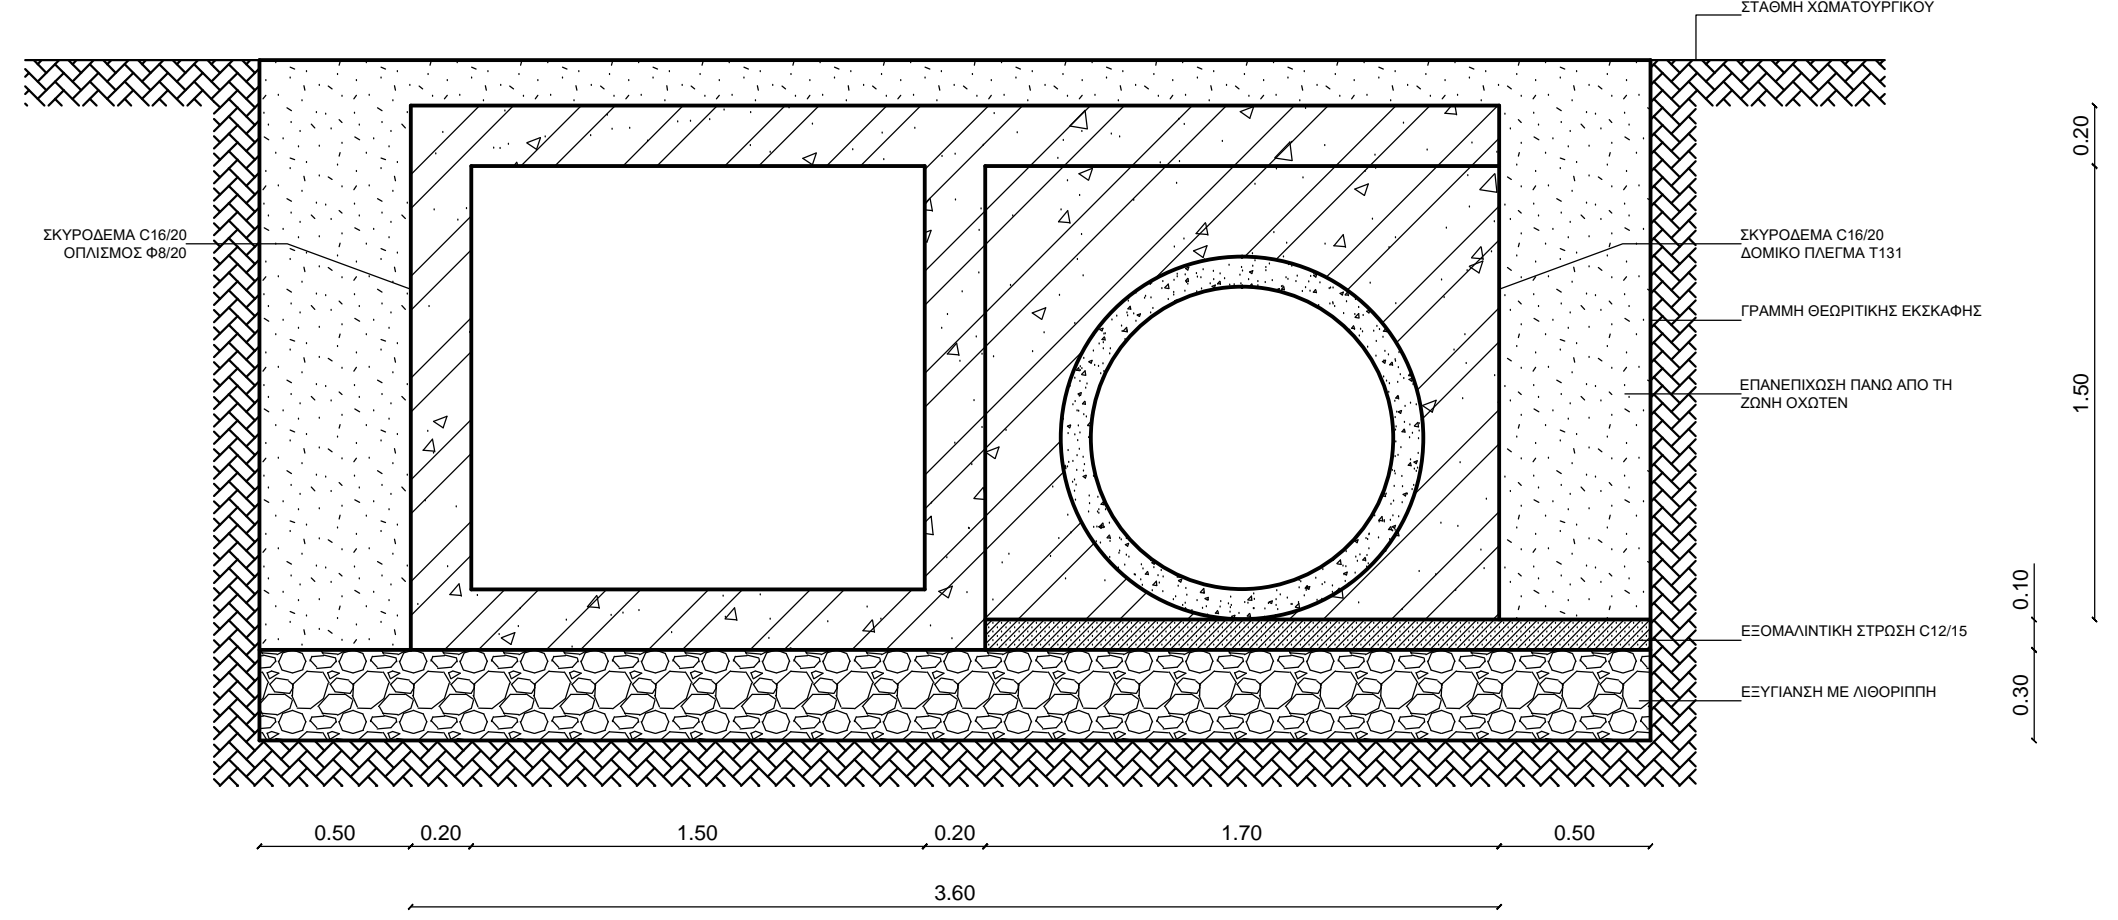


ΤΟΜΗ Γ'Γ ΣΩΛΗΝΩΤΟΥ ΟΧΕΤΟΥ Φ1000

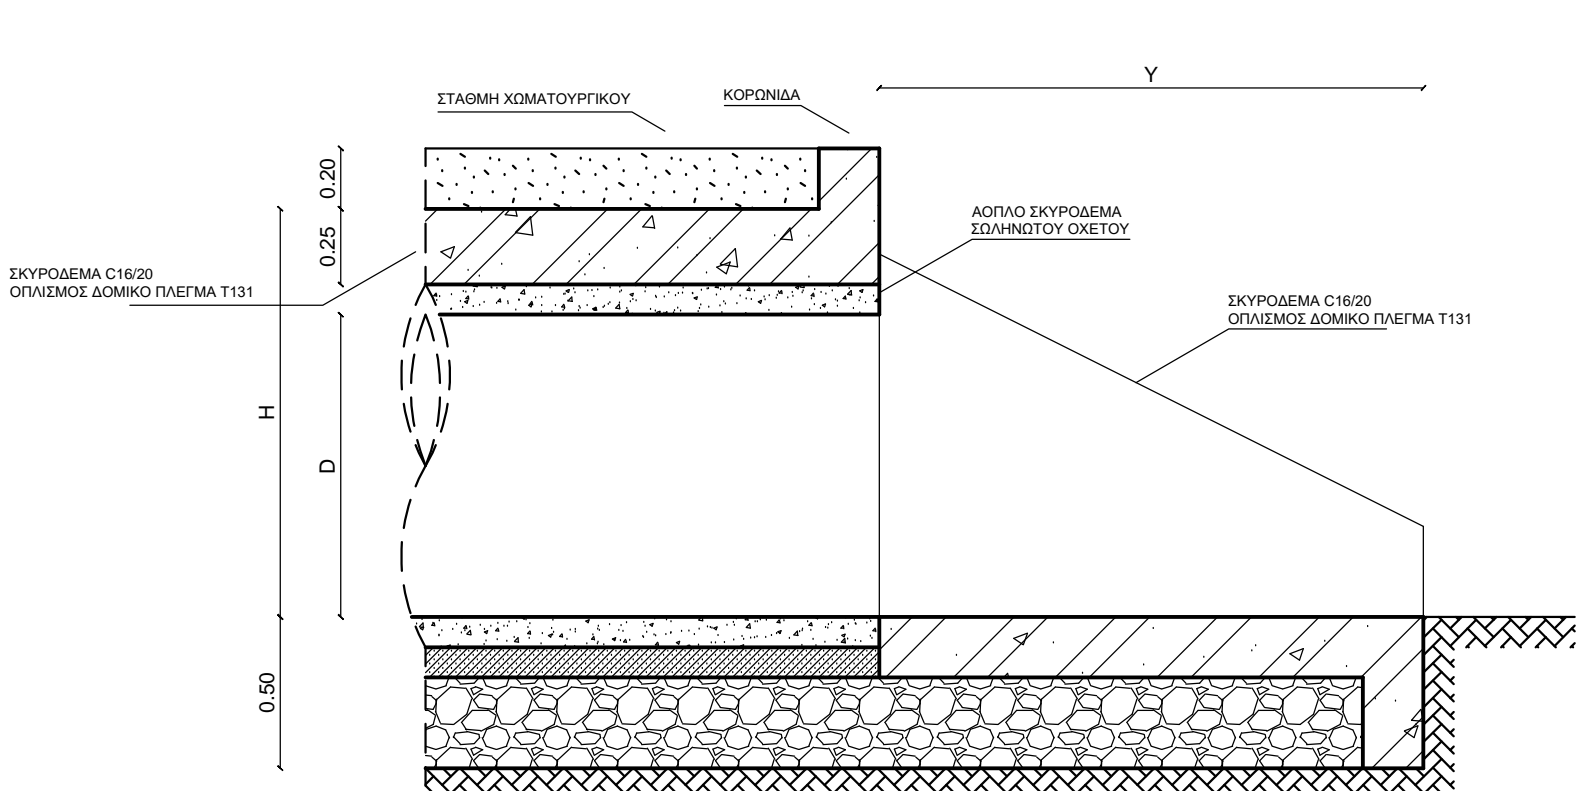


ΚΑΤΟΨΗ ΣΩΛΗΝΩΤΟΥ ΟΧΕΤΟΥ
Φ1000 ΚΑΙ ΚΙΒΩΤΟΕΙΔΟΥΣ ΟΧΕΤΟΥ

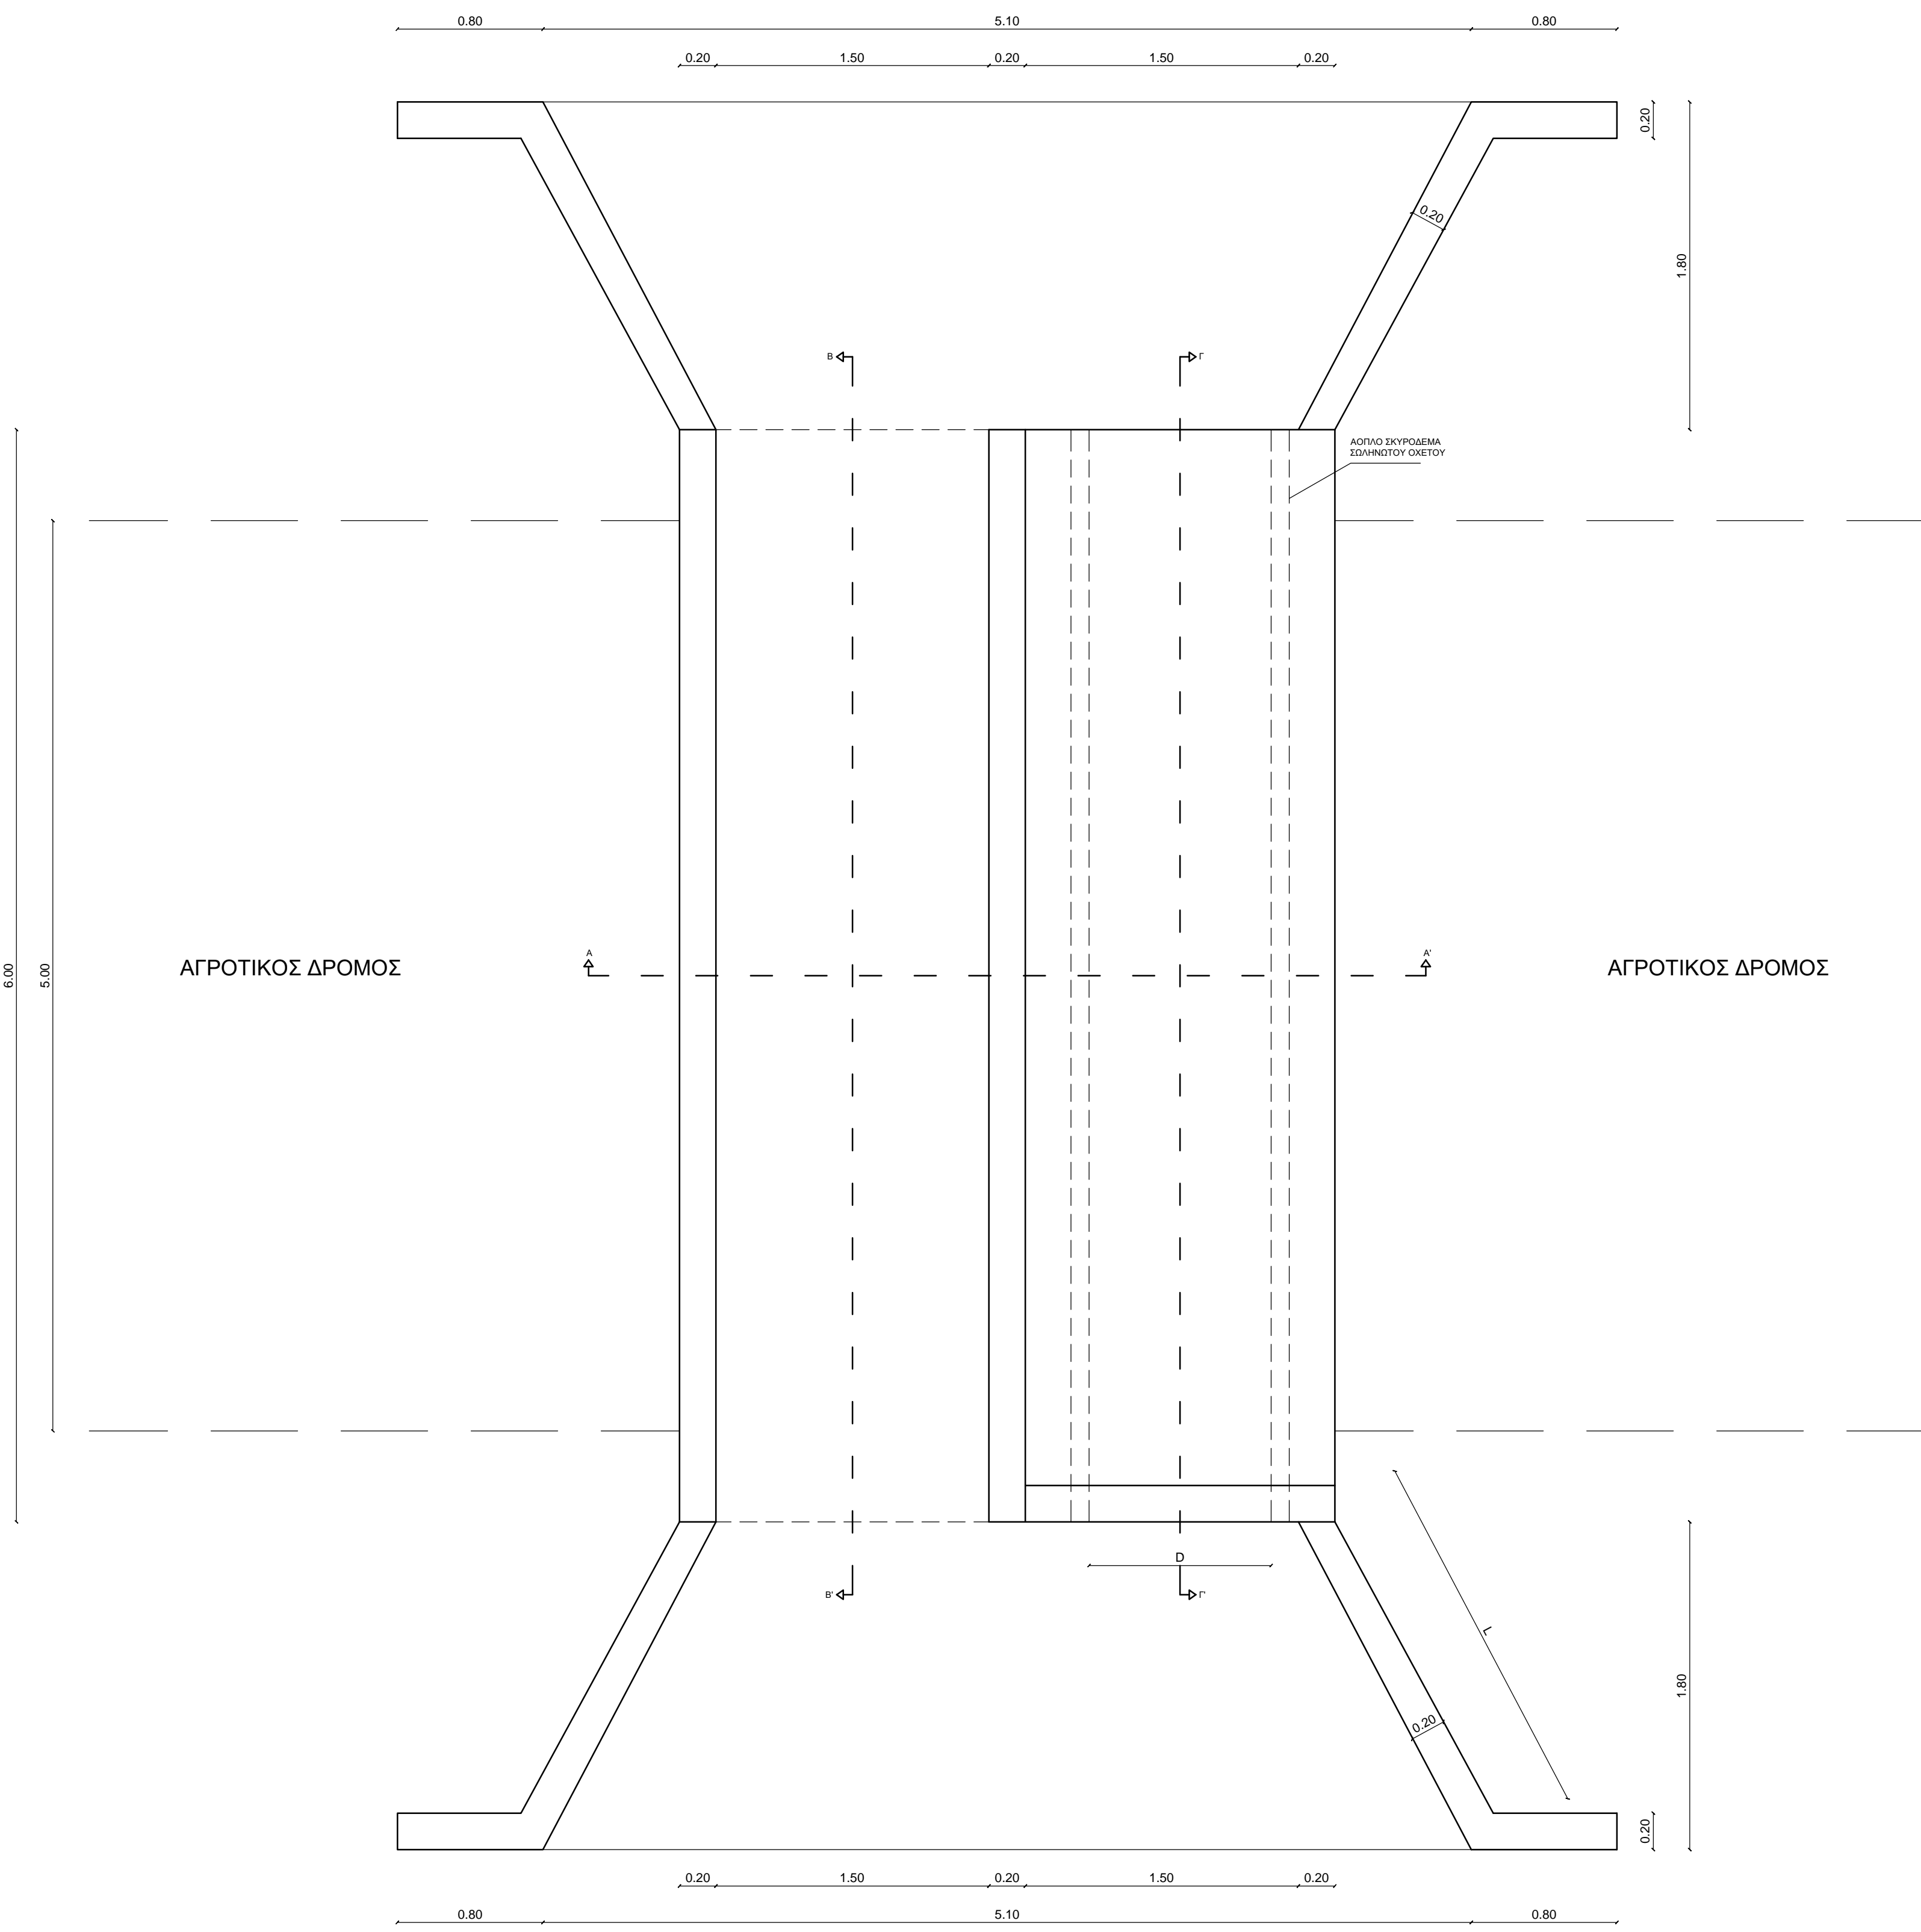


ΤΟΜΗ Β'Β ΚΙΒΩΤΟΕΙΔΟΥΣ ΟΧΕΤΟΥ

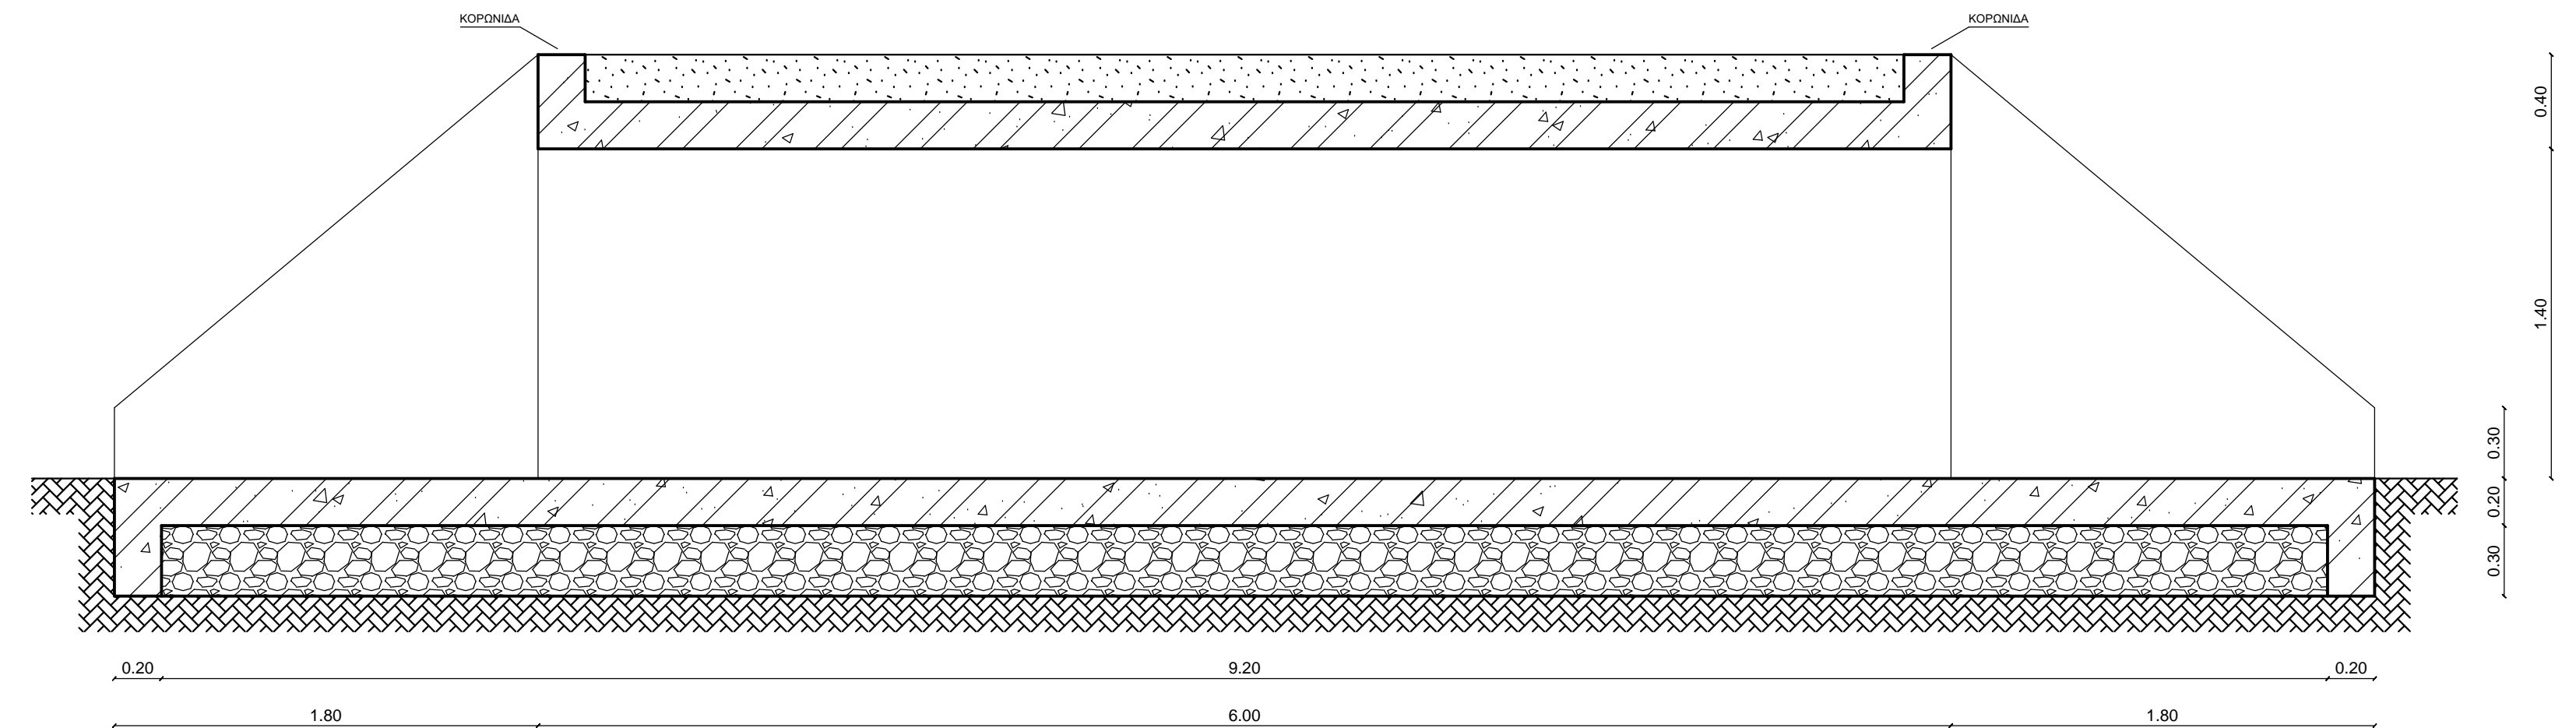


ΟΠΛΙΣΜΟΣ ΑΝΩ ΚΑΙ ΚΑΤΩ
ΠΛΑΚΩΝ ΚΙΒΩΤΟΕΙΔΟΥΣ ΟΧΕΤΟΥ

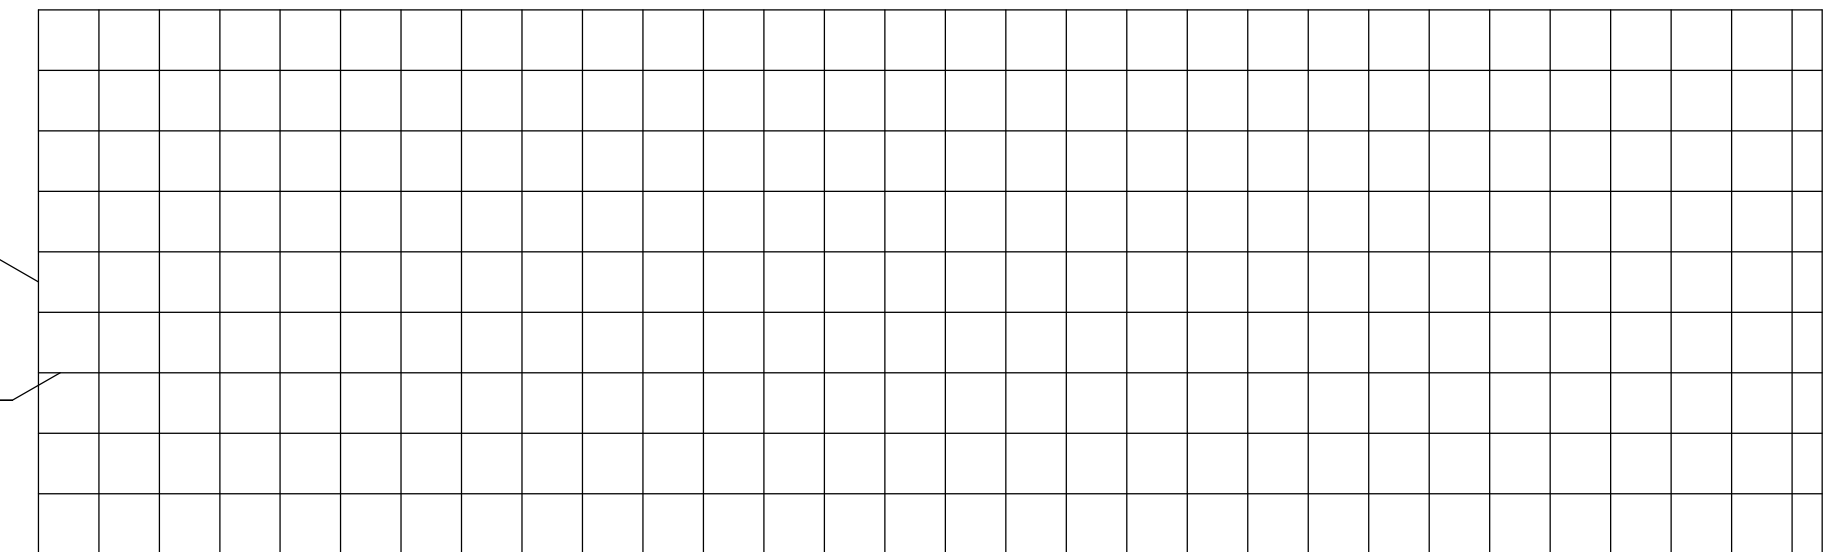


ΟΠΛΙΣΜΟΣ ΚΙΒΩΤΟΕΙΔΟΥΣ
ΟΧΕΤΟΥ ΑΜΦΙΠΛΕΥΡΑ

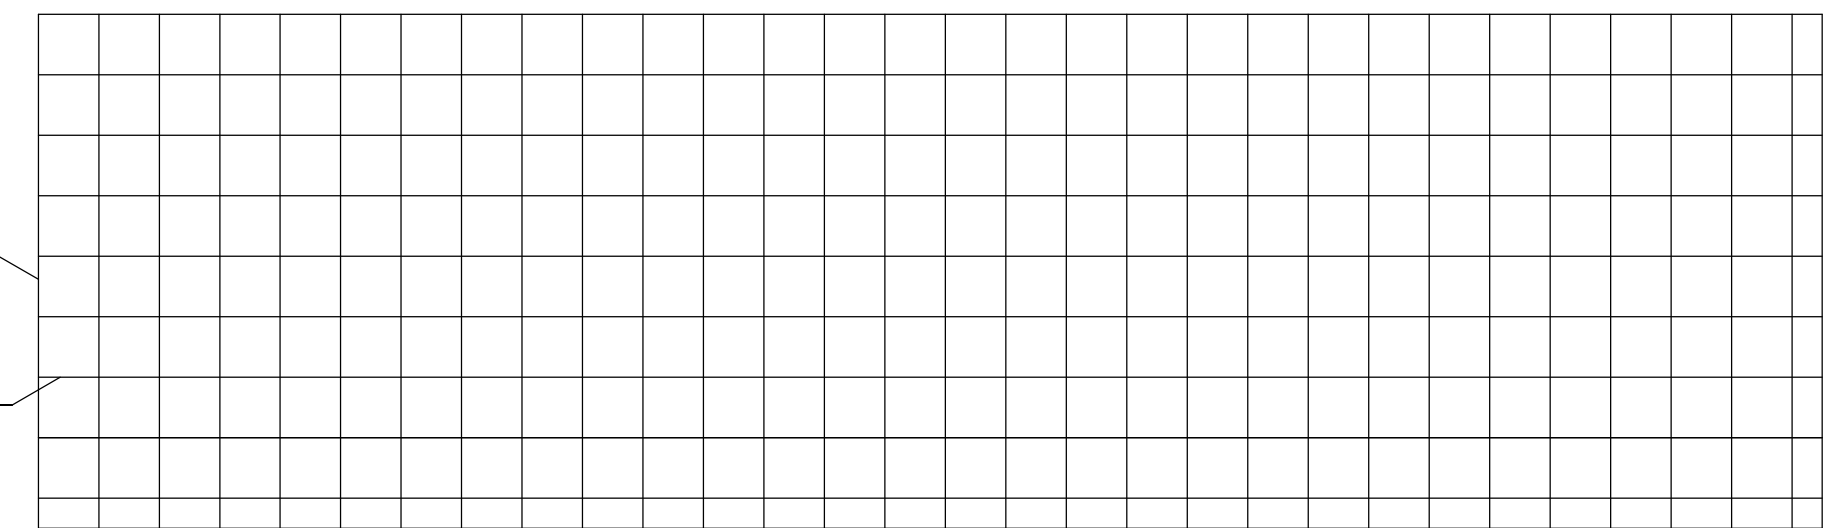


ΟΠΛΙΣΜΟΣ ΧΑΛΙΝΩΝ
ΚΙΒΩΤΟΕΙΔΟΥΣ ΟΧΕΤΟΥ

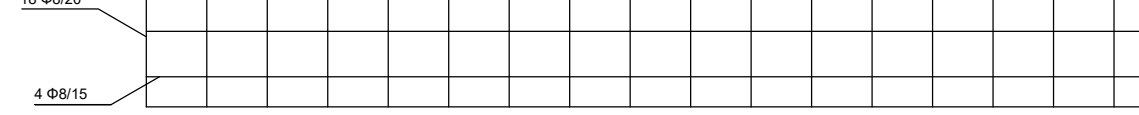

ΟΠΛΙΣΜΟΣ ΚΟΡΟΝΙΔΩΝ
ΚΙΒΩΤΟΕΙΔΟΥΣ ΟΧΕΤΟΥ

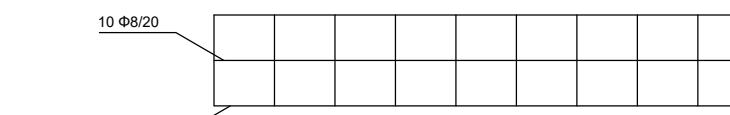


ΟΠΛΙΣΜΟΣ ΠΕΔΙΛΩΝ
ΚΙΒΩΤΟΕΙΔΟΥΣ ΟΧΕΤΟΥ

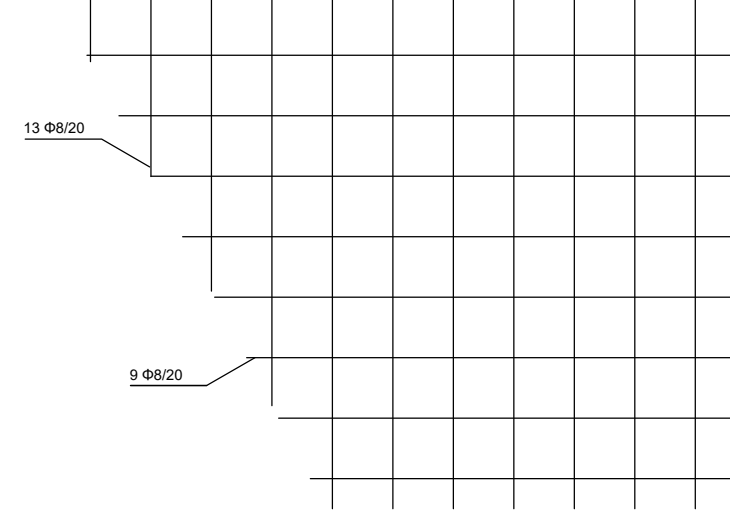


ΦΡΕΑΤΙΟ ΣΤΟ ΠΡΑΓΓΙ

ΚΑΤΟΨΗ ΦΡΕΑΤΙΟΥ

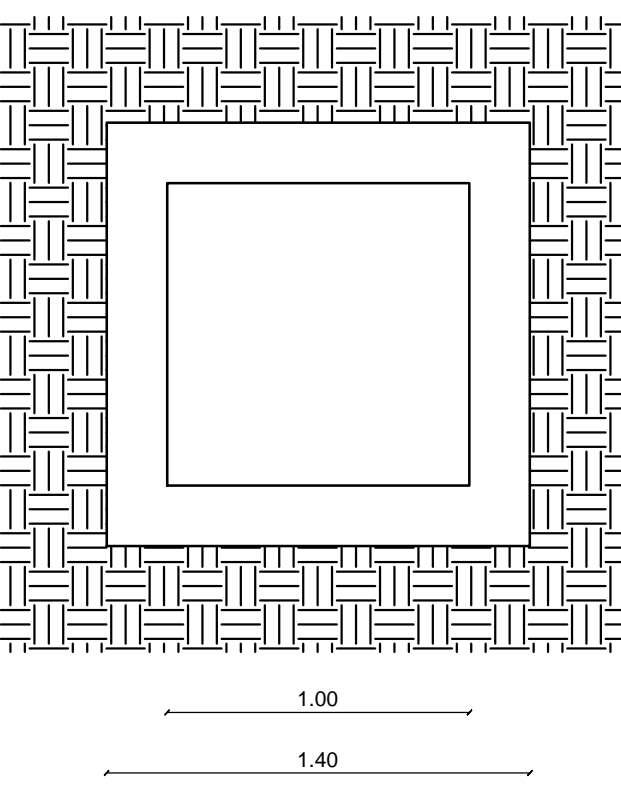


ΤΟΜΗ ΦΡΕΑΤΙΟΥ

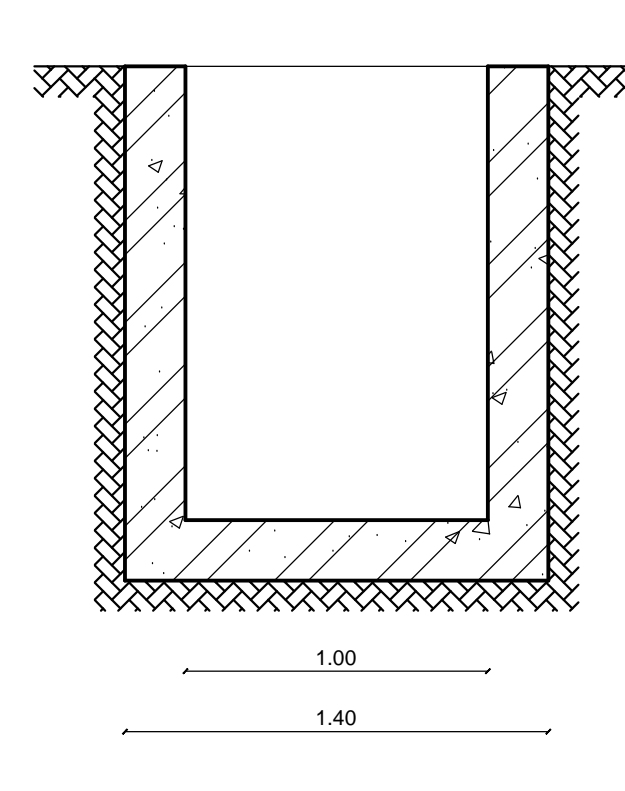


ΦΡΕΑΤΙΟ ΑΝΑΝΤΗ ΣΩΛΗΝΩΤΟΥ ΣΤΟ ΠΡΑΓΓΙ

ΟΨΗ ΣΩΛΗΝΩΤΟΥ ΟΧΕΤΟΥ Φ1000
ΑΠΟ ΑΝΑΝΤΗ

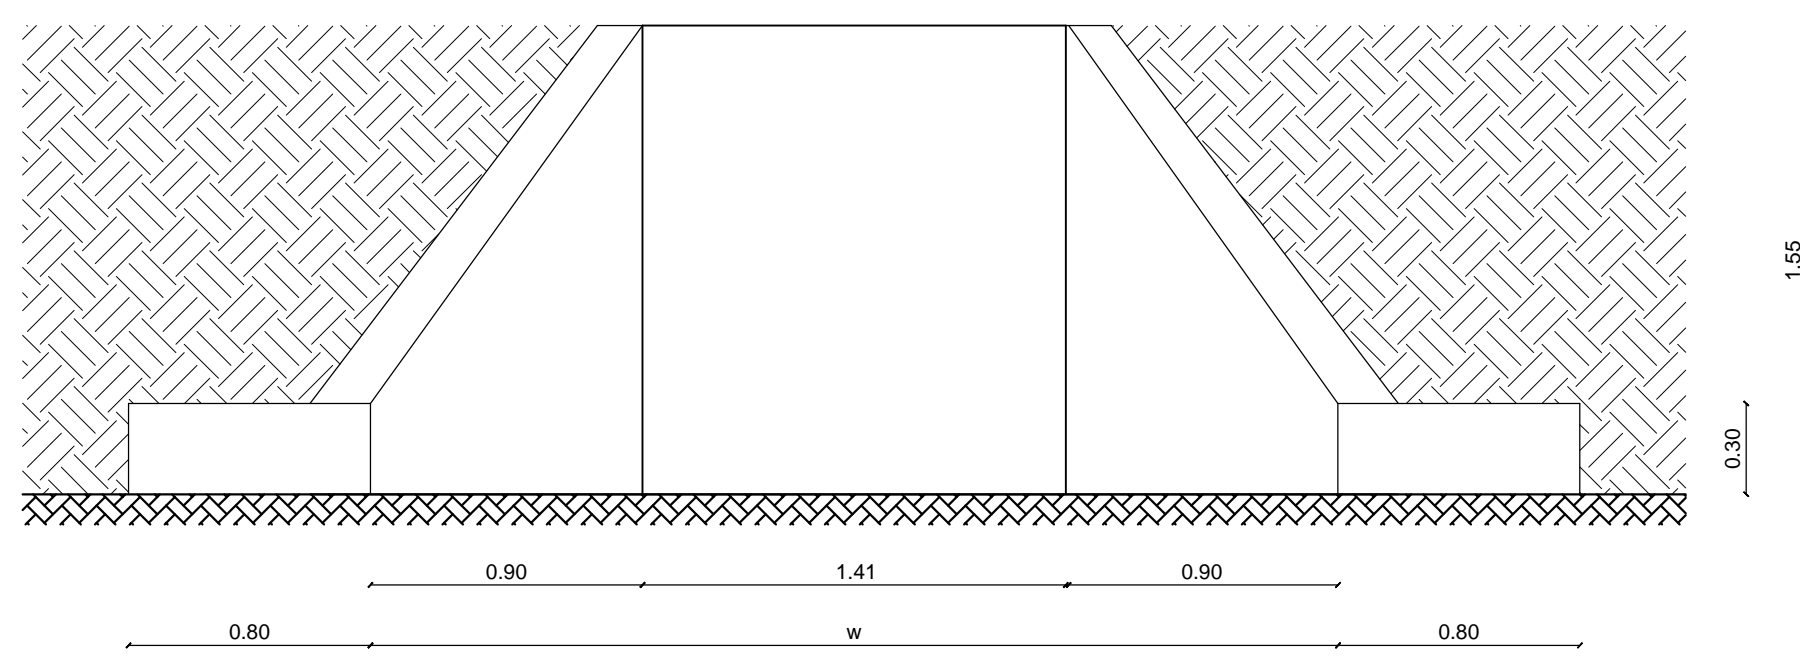


Πίνακας διαστάσεων						
D	x	H	Y	w	ε	b
1.00	1.70	1.35	1.80	3.20	1.95	0.1


ΚΑΤΟΨΗ ΣΩΛΗΝΩΤΟΥ ΟΧΕΤΟΥ Φ1000
ΑΠΟ ΑΝΑΝΤΗ

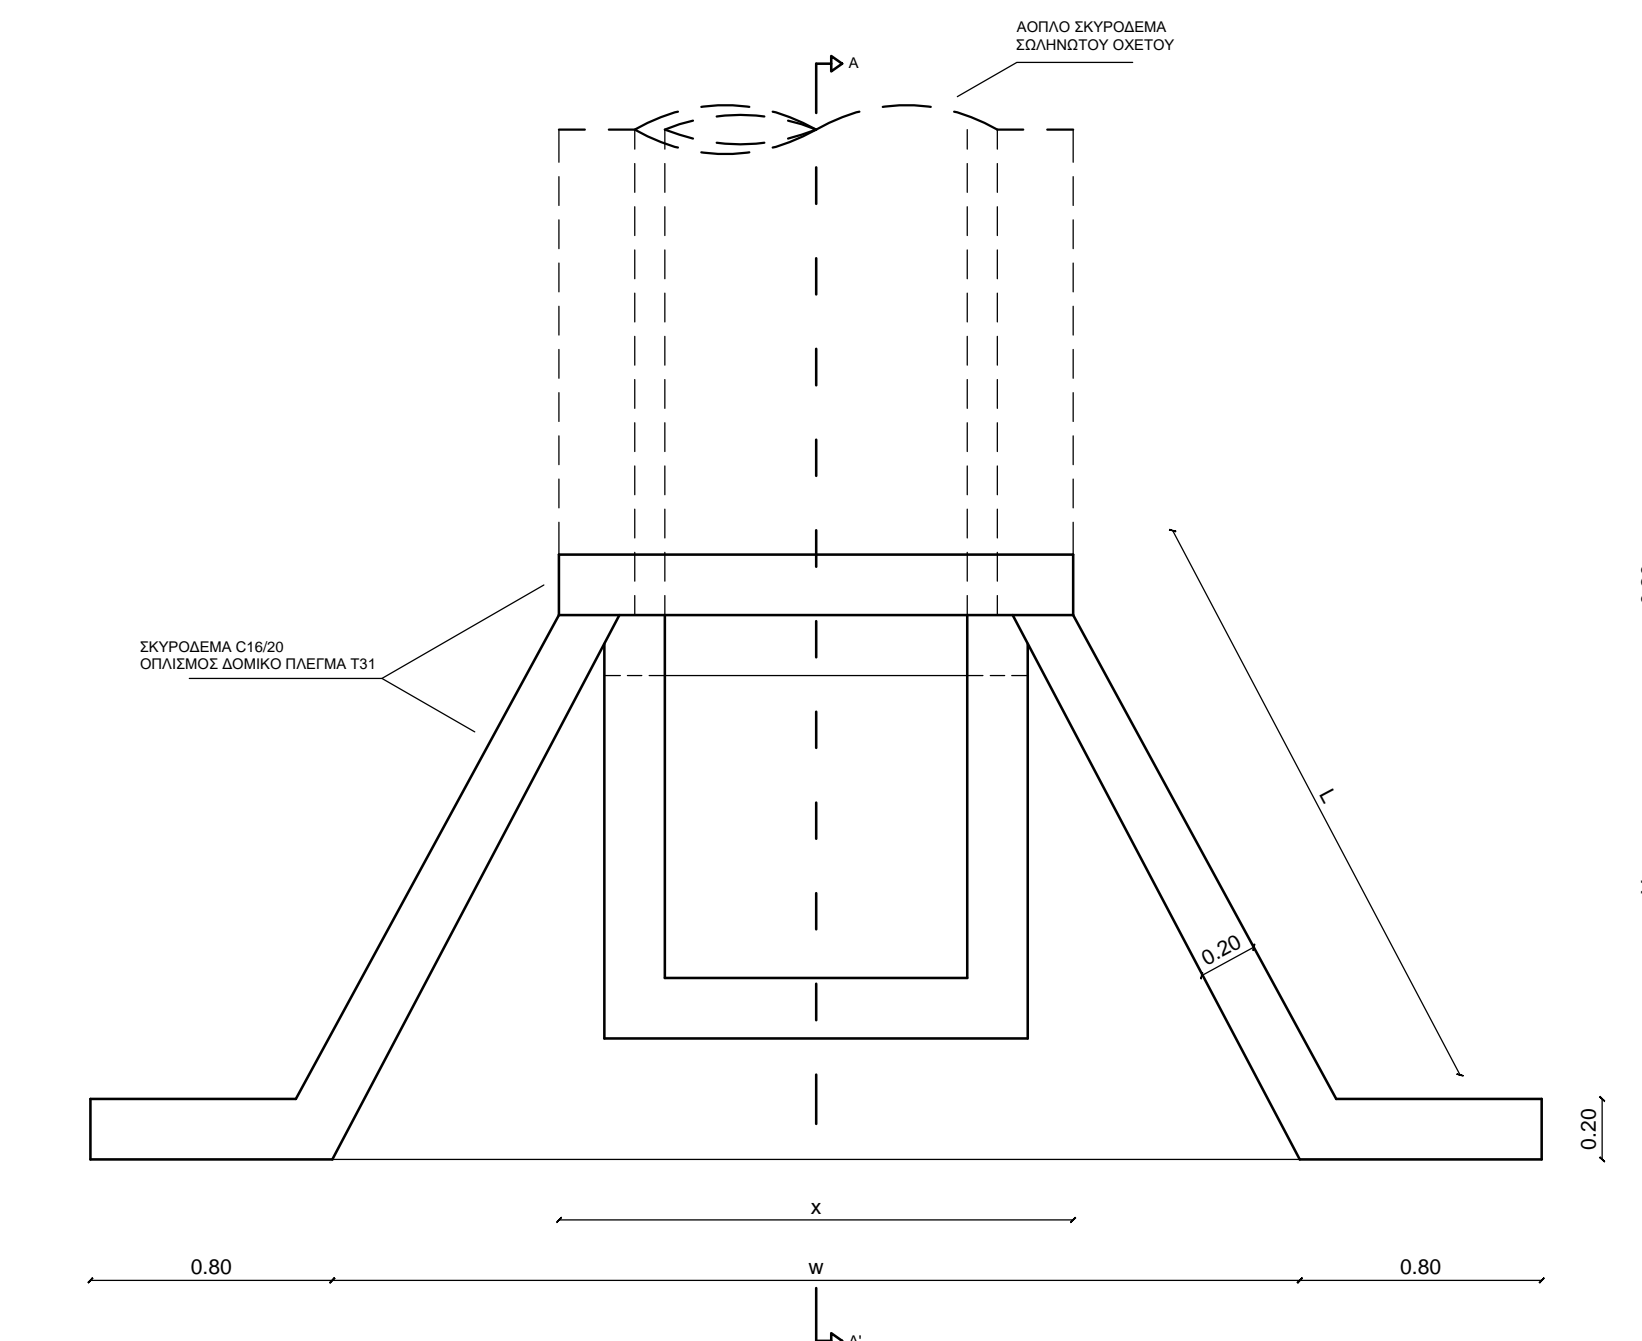

ΔΙΑΤΟΜΗ ΣΩΛΗΝΩΤΟΥ ΟΧΕΤΟΥ Φ1000

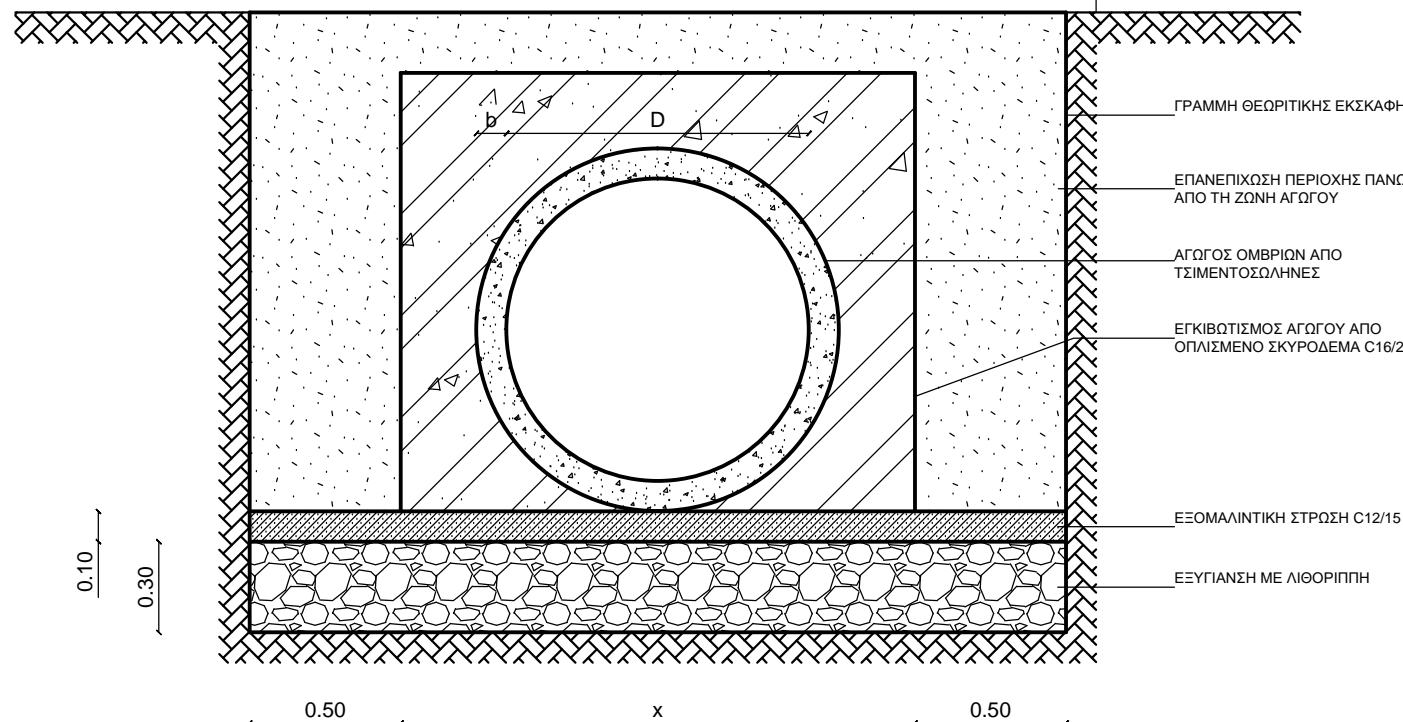

ΤΟΜΗ Α'Α ΣΩΛΗΝΩΤΟΥ ΟΧΕΤΟΥ Φ1000
ΑΠΟ ΑΝΑΝΤΗ

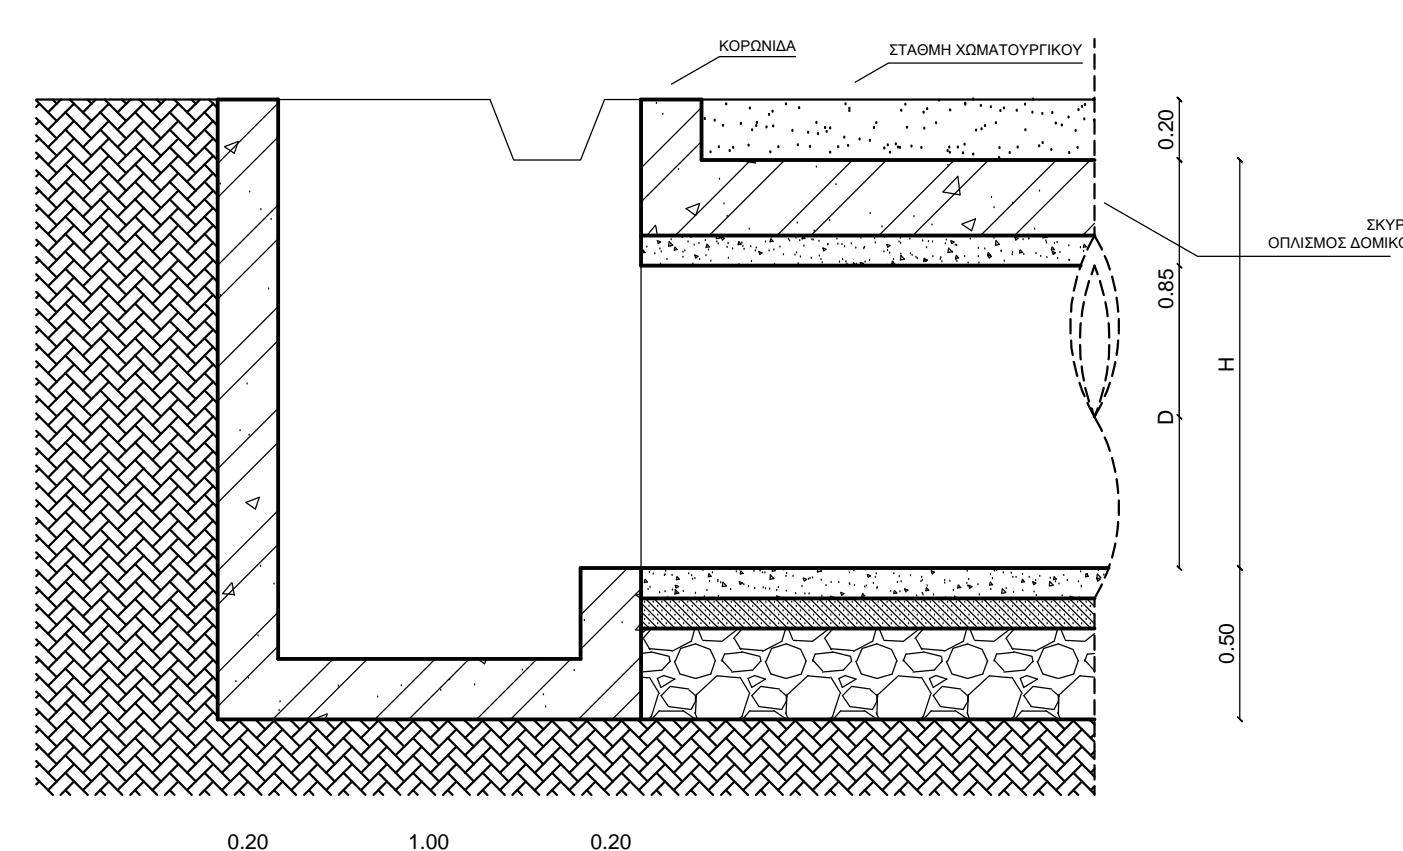

ΕΡΓΟΔΟΤΗΣ	ΔΗΜΟΣ ΔΙΑΥΜΟΤΕΙΧΟΥ
ΕΡΓΟ	ΑΠΟΚΑΤΑΣΤΑΣΗ ΖΗΜΙΩΝ ΚΑΙ ΑΝΤΙΠΛΗΜΜΥΡΙΚΗ ΘΩΡΑΚΙΣΗ ΑΓΡΟΤΙΚΗΣ ΟΔΟΠΟΙΑΣ ΔΗΜΟΥ ΔΙΑΥΜΟΤΕΙΧΟΥ
ΘΕΣΗ	ΑΛΕΠΟΧΩΡΙ ΠΡΑΓΓΙ
ΜΕΛΕΤΗΤΗΣ	ΖΑΡΚΑΔΗΣ ΝΙΚΟΛΑΟΣ ΠΕ ΑΡΧΙΤΕΚΤΩΝ ΜΗΧΑΝΙΚΟΣ
ΘΕΜΑ ΣΧΕΔΙΟΥ	ΑΡ. ΣΧΕΔΙΟΥ
ΚΙΒΩΤΟΕΙΔΗΣ ΚΑΙ ΣΩΛΗΝΩΤΟΣ ΟΧΕΤΟΣ ΚΑΙ ΦΡΕΑΤΙΟ	Δ3
ΚΑΙΜΑΚΑ 1:25	
ΑΠΡΙΛΙΟΣ 2018	
Ο ΜΕΛΕΤΗΤΗΣ	ΘΕΩΡΗΘΗΚΕ Ο ΜΑΔ ΑΝ. ΠΡΟΪΤΑΜΕΝΟΣ
ΖΑΡΚΑΔΗΣ ΝΙΚΟΛΑΟΣ ΠΕ ΑΡΧΙΤΕΚΤΩΝ ΜΗΧΑΝΙΚΟΣ	ΠΑΝΤΕΛΗΣ ΠΑΝΑΓΙΩΤΗΣ ΠΕ ΠΟΛΙΤΙΚΟΣ ΜΗΧΑΝΙΚΟΣ