ΚΙΒΩΤΟΕΙΔΗΣ ΟΧΕΤΟΣ ΑΣΒΕΣΤΑΔΕΣ

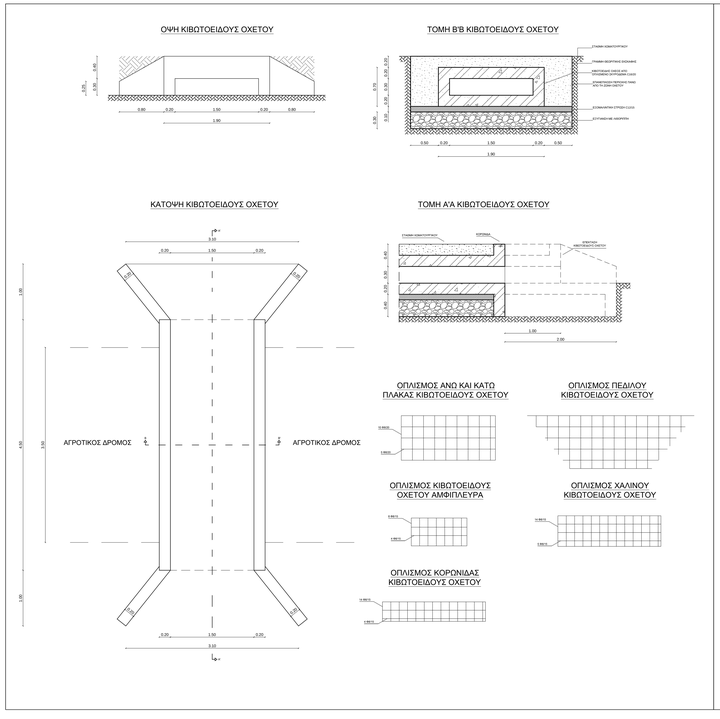

ΦΡΕΑΤΙΟ ΑΝΑΝΤΗ ΣΩΛΗΝΩΤΟΥ ΣΤΟΥΣ ΑΣΒΕΣΤΑΔΕΣ

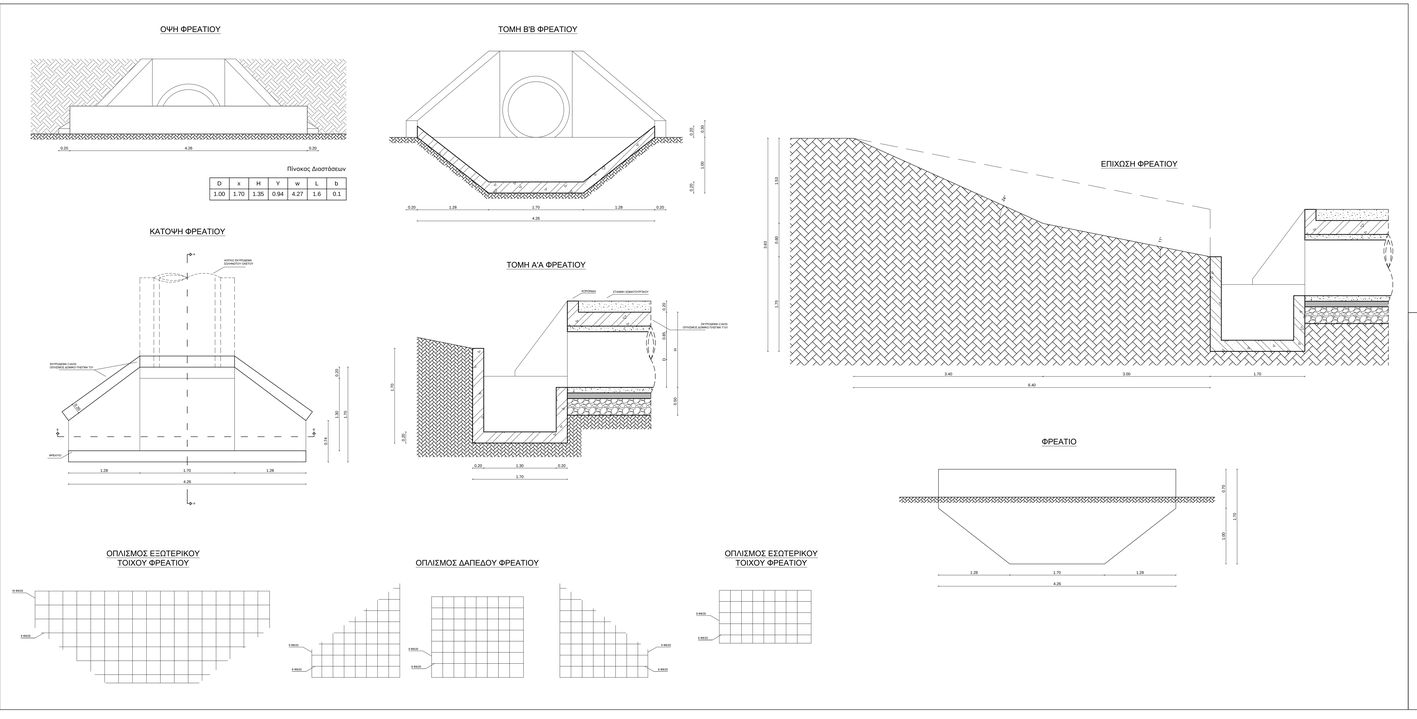

Πίνακας Διαστάσεων

D	x	H	Y	w	L	b
1.00	1.70	1.35	0.94	4.27	1.6	0.1

ΕΡΓΟΔΟΤΗΣ	ΔΗΜΟΣ ΔΙΔΥΜΟΤΕΙΧΟΥ
ΕΡΓΟ	ΑΓΡΟΤΙΚΗ ΟΔΟΠΟΙΙΑ 2017 (ΤΕΧΝΙΚΑ ΕΡΓΑ) ΔΗΜΟΥ ΔΙΔΥΜΟΤΕΙΧΟΥ
ΘΕΣΗ	ΑΣΒΕΣΤΑΔΕΣ
ΜΕΛΕΤΗΤΗΣ	ΖΑΡΚΑΔΗΣ ΝΙΚΟΛΑΟΣ ΠΕ ΑΡΧΙΤΕΚΤΟΝ ΜΗΧΑΝΙΚΟΣ
ΘΕΜΑ ΣΧΕΔΙΟΥ	ΑΡ. ΣΧΕΔΙΟΥ
ΚΙΒΩΤΟΕΙΔΗΣ ΟΧΕΤΟΣ ΚΑΙ ΦΡΕΑΤΙΟ	Δ2
ΚΛΙΜΑΚΑ 1:25	
ΙΟΥΛΙΟΣ 2017	
Ο ΜΕΛΕΤΗΤΗΣ ΖΑΡΚΑΔΗΣ ΝΙΚΟΛΑΟΣ ΠΕ ΑΡΧΙΤΕΚΤΟΝ ΜΗΧΑΝΙΚΟΣ	ΘΕΩΡΗΘΗΚΕ Ο ΜΑΔ ΑΝ. ΠΡΟΪΣΤΑΜΕΝΟΣ ΠΑΝΙΤΣΙΔΗΣ ΠΑΝΑΓΙΩΤΗΣ ΠΕ ΠΟΛΙΤΙΚΟΣ ΜΗΧΑΝΙΚΟΣ

Digitally signed by: PANAGIOTIS PANITSIDIS
Location: Dimos Didymoteichou
Date and Time: 12/28/2017 2:35:34 PM