


ΕΝΔΕΙΚΤΙΚΗ ΔΙΑΤΑΞΗ
ΦΡΕΑΤΙΟΥ ΥΔΡΟΗΨΙΑΣ Φ 500 mm - L = 2 m

προκατασκευασμένοι τσιμεντοσάληνες αποχέτευσης σειράς 120 κατά ΕΛΟΤ ΕΝ 1916

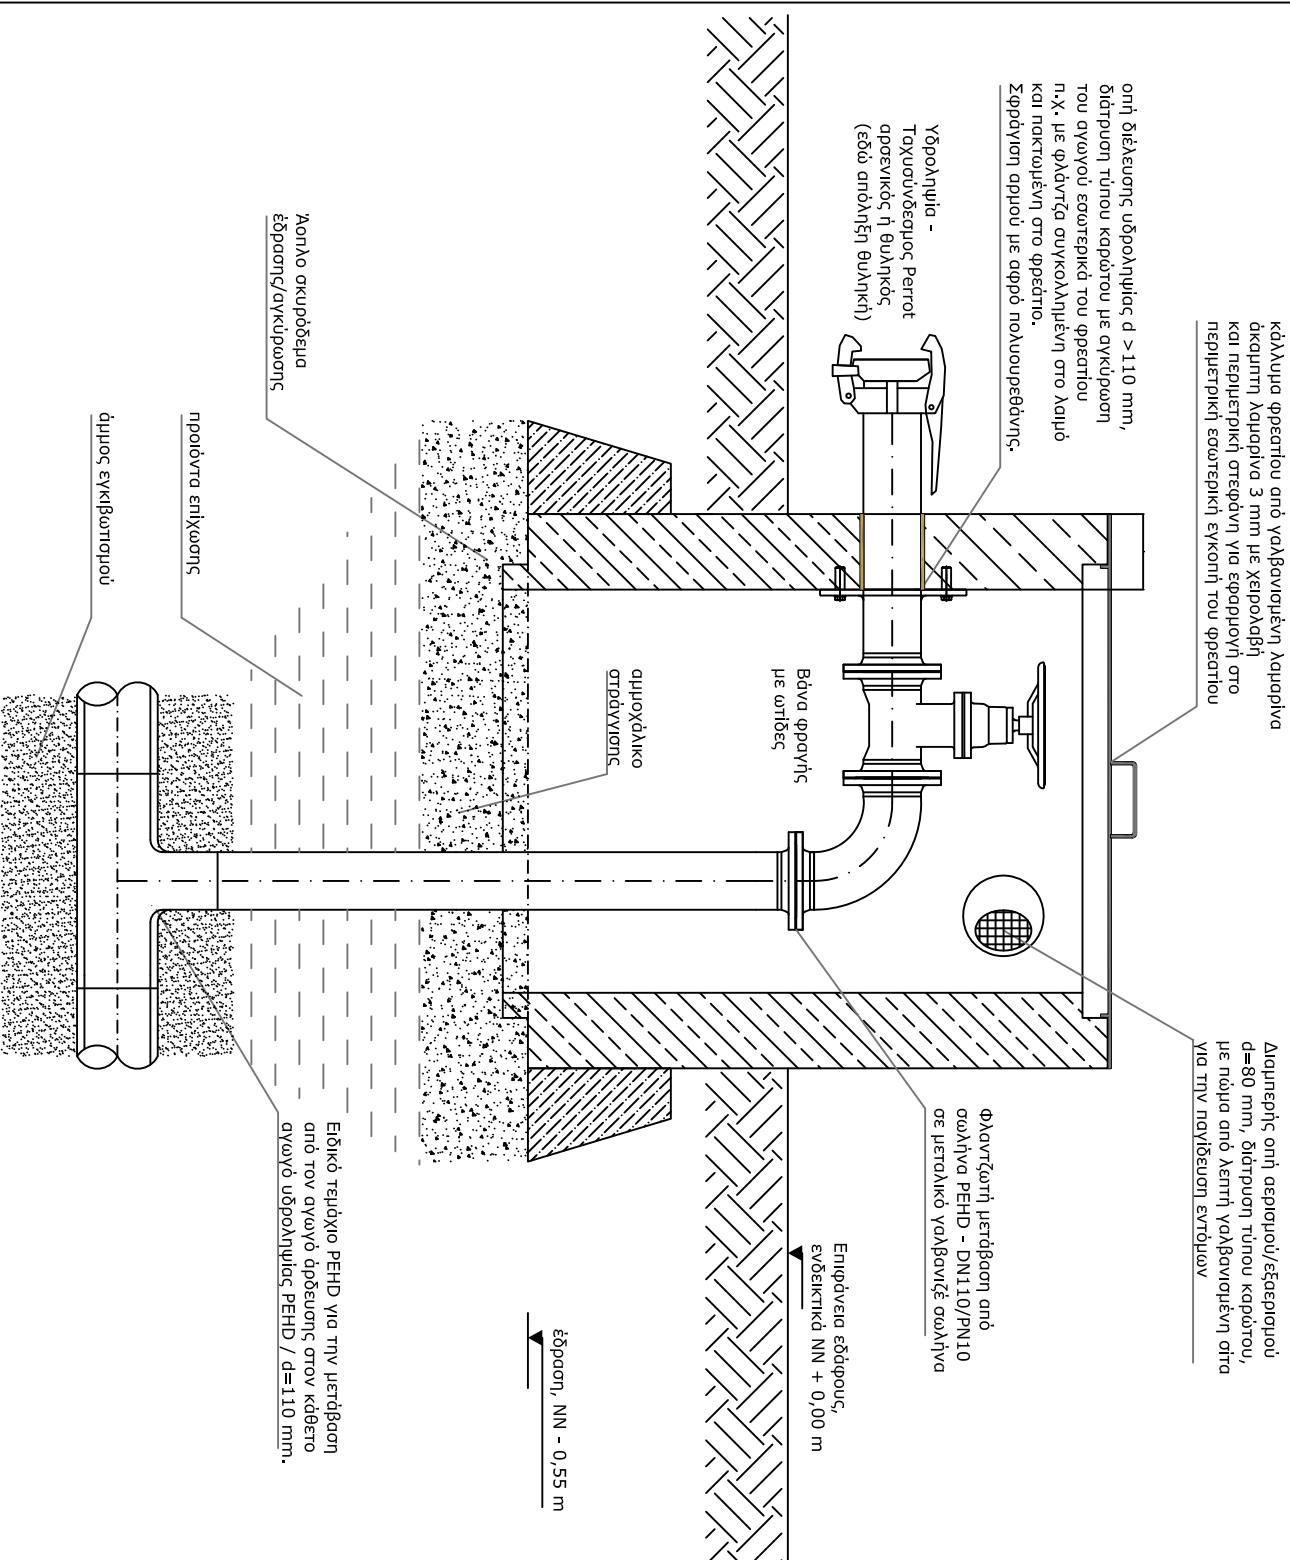

**ΕΛΛΗΝΙΚΗ ΔΗΜΟΚΡΑΤΙΑ
ΠΕΡΙΦΕΡΕΙΑ ΑΝΑΤΟΛΙΚΗΣ ΜΑΚΕΔΟΝΙΑΣ & ΘΡΑΚΗΣ**

ΤΕΧΝΙΚΗ ΥΠΗΡΕΣΙΑ ΔΗΜΟΥ ΔΙΔΥΜΟΤΕΙΧΟΥ

«ΑΝΤΙΚΑΤΑΣΤΑΣΗ ΕΠΙΦΑΝΕΙΑΚΟΥ ΔΙΚΤΥΟΥ ΜΕ ΚΑΤΑΣΚΕΥΗ ΥΠΟΓΕΙΟΥ ΔΙΚΤΥΟΥ ΑΡΑΞΕΥΣΗΣ ΣΕ ΓΕΩΤΡΗΣΕΙΣ ΤΟΥ ΑΓΡΟΚΗΜΑΤΟΣ ΣΟΦΙΚΟΥ ΚΑΙ ΠΥΓΙΟΥ ΤΟΥ ΔΗΜΟΥ ΔΙΑΥΜΟΤΕΙΧΟΥ»

ΑΝΤΙΚΕΙΜΕΝΟ ΜΕΛΕΤΗΣ: ΤΕΧΝΙΚΗ ΜΕΛΕΤΗ

Θέμα Σχεδίου:

- Τυποποιημένο φρεάτιο υδροληψίας

Αριθμός Σχεδίου:

11

Όνομα αρχείου:

KIIMAKA

Атпр. 2019

OI SYNTA=ANTEE

ΟΝΟΜΑΤΕΠΩΝΥΜΟ / ΕΙΔΙΚΟΤΗΤΑ

1	Νικόλαος Ζαχαράκης ΠΕ Λογιστή,ω Μονομηνός
---	---

Ο ΣΥΝΤΑΞΑΣ

1 ΝΙΚΟΛΑΟΣ ΣΑΡΚΑΝΘΗΣ - ΠΕ ΑΡΧΙΤΕΚΤΩΝ ΜΗΧΑΝΙΚΟΣ

	N
--	---

--	--

Νικόλαος Ζαρκάδης
Αρχ. Μηχανικός

vikos

5

6	
---	--

ΔΙΕΥΘΥΝΣΗ ΤΕΧΝΙΚΩΝ ΥΠΗΡΕΣΙΩΝ ΔΗΜΟΥ ΔΙΔΥΜΟΤΕΙΧΟΥ

O ΣΥΝΤΑΞΑΣ

ΕΛΕΓΧΘΗΚΕ

ΘΕΣΤΡΗΘΗΚΕ

Νικόλαος Ζαρκάδης	Ο ΑΥ. ΠΡΟΪΣΤΑΜΕΝΟΣ	Η ΠΡΟΪΣΤΑΜΕΝΗ Δ/ΝΣΗΣ
ΠΕ - Αρχιτέκτων Μηχανικός	Παναγιώτης Παυροϊδής	Δορυίδου-Τζίρα Ελένη
	ΠΕ - Πολιτικός Μηχανικός	ΠΕ - Αυσ. Τοπογράφος Μηχανικός

ΠΕ - Αρχιτέκτων Μηχανικός

ΠΕ - Πολιτικός Μηχανικός

ΠΕ - Αγρ. Τοπογράφος Μηχανικός

Διδομήτοριχο 2/4/2019

Διδυμότητα 2/4/2019

Διδυμότητα /4/2019