


Παρατηρήσεις


Το βόθρι των φρεστίων διέλευσης των καλωδίων Μ/Τ θα καθοριστούν επακριβώς από τον επιβλ. Μηχανικό σε συνεργασία με τον ονόδοχο, ώστε να τηρηθεί το ελάχιστο 1,50 m.

Προσοχή:


Οι εντοπικές κατασκευές της διέλευσης των καλωδίων Μ/Τ (εκατοστάς, σωληνώσεις, εγκαταστάσεις με σκοπόδραμα, κλπ.) θα προηγηθούν της κατασκευής της υποδομής (Α.1. Α.1.1.), του βοθρίου - πεδίορροίων (Α.1. Α.1.3) και της οχύρας ομβρίων

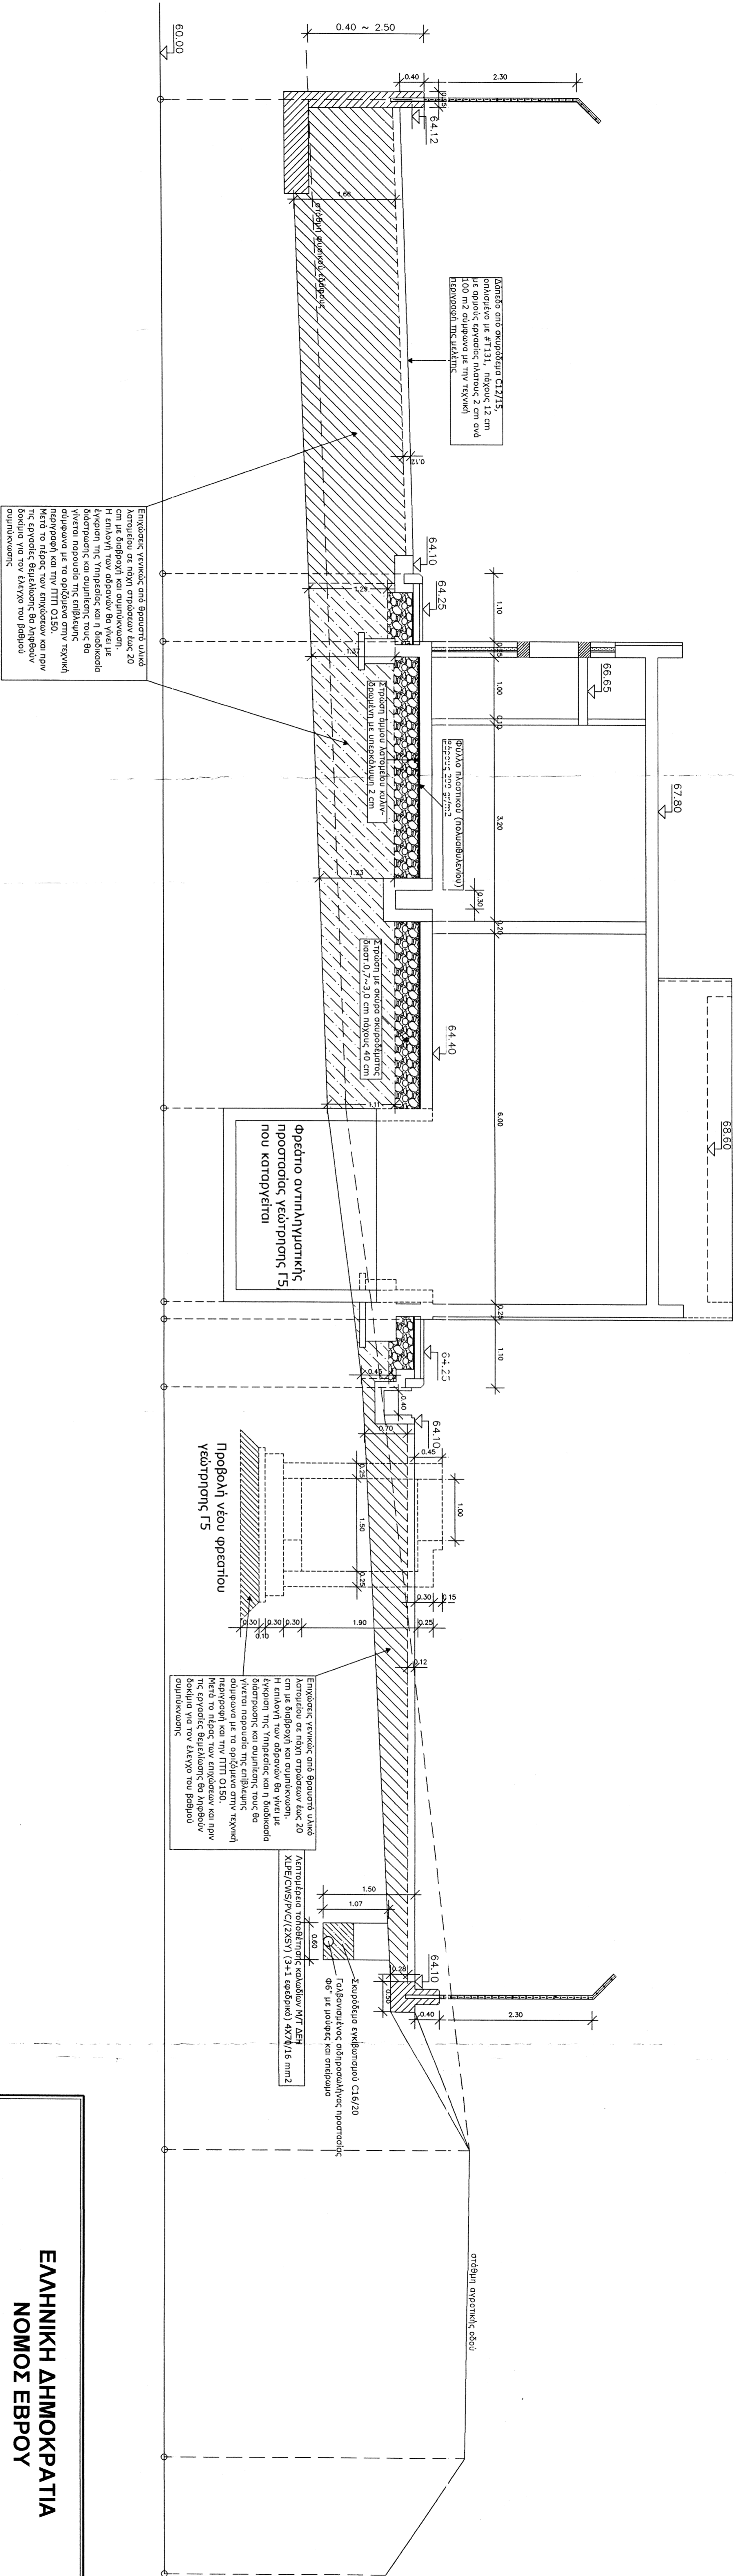

Κανάλι συλλογής ομβρίων με εσχάρα

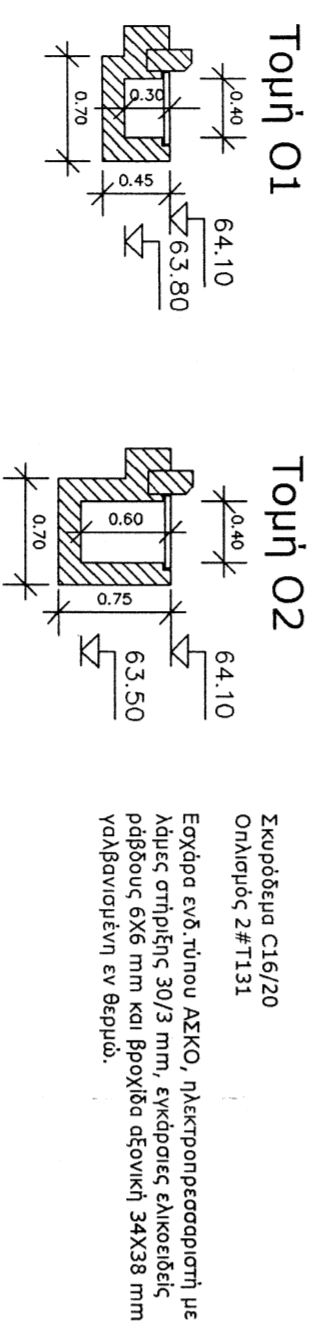

Φρεστία δικτύου ομβρίων

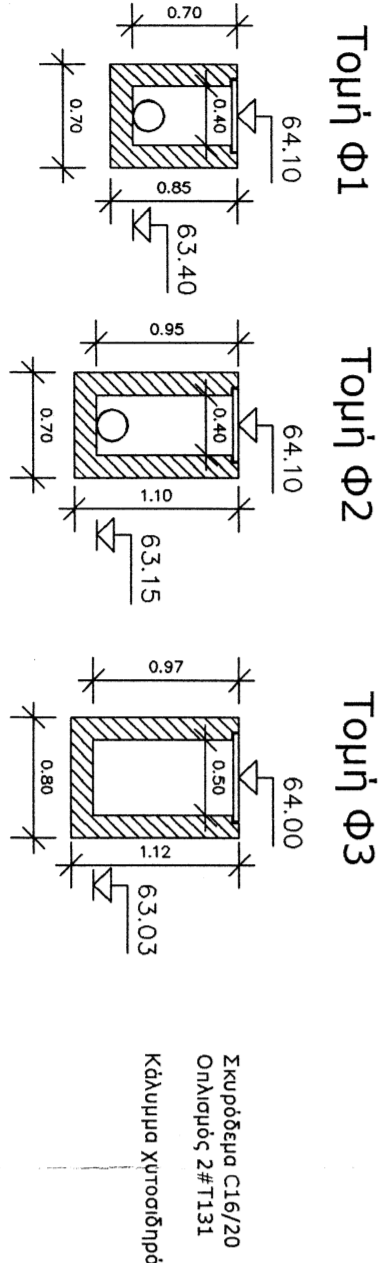

ΕΛΛΗΝΙΚΗ ΔΗΜΟΚΡΑΤΙΑ
ΝΟΜΟΣ ΕΒΡΟΥ



ΦΟΡΕΑΣ ΥΠΟΠΟΙΗΣΗΣ : ΔΗΜΟΣ ΔΙΑΥΜΟΤΕΙΧΟΥ
ΚΥΡΙΟΣ ΤΟΥ ΕΡΓΟΥ : Δ.Ε.Υ.Α. ΔΙΑΥΜΟΤΕΙΧΟΥ

"ΒΕΛΤΙΩΣΗ ΥΔΡΕΥΣΗΣ ΠΟΛΗΣ ΔΙΑΥΜΟΤΕΙΧΟΥ ΚΑΙ ΟΙΚΙΣΜΩΝ"

ΑΝΤΙΚΕΙΜΕΝΟ ΜΕΛΕΤΗΣ: ΥΔΡΑΥΛΙΚΗ ΜΕΛΕΤΗ

Θέμα Σχεδίου :
Κεντρικό αυτηλοστάσιο Βαλίου -
Διάρθρωμα Εκκασών, Επιχώσεων &
Διαφορώσεων

Στάδιο Μελέτης:	ΥΔΡ
Αριθμός Σχεδίου:	Δ1
Όνομα αρχείου:	
ΚΟΙΝΩΙΑ	ΗΜΕΡΟΜΗΝΙΑ ΕΚΠΟΝΗΣΗΣ
1: 50	ΑΥΓΟΥΣΤΟΣ 2012

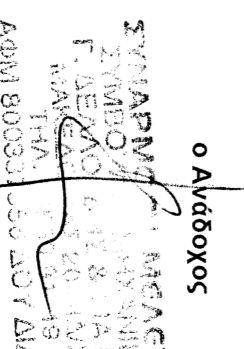ΓΙΑ ΤΟΝ ΑΝΑΔΟΧΟ		<div>ο Ανάδοχος</div> <div></div> <div>ΣΥΝΤΕΛΕΣΤΕΣ ΜΗΧΑΝΙΚΟΙ</div> <div>1. Γεώργιος Δαλιανδής - Πολιτικός Μηχανικός</div> <div>2. Χρυσόστομος Δεσφίνης - Πολιτικός Μηχανικός</div> <div>3. Γεώργιος Κρητοπούλος - Πολιτικός Μηχανικός</div> <div>4. Κωνσταντίνος Καραγιάννη - Μηχανικός Περιβάλλοντος</div> <div>5. Δημήτριος Σκουρτζής - Μηχανολόγος Μηχανικός</div> <div>6. Γεώργιος Καρακωστόπουλος - Γεωλόγος</div>
ΑΔΑ	ΟΙΚΟΝΟΜΟΤΕΧΝΙΚΟ / ΕΛΛΗΝΙΚΗ	
1	Γεώργιος Δαλιανδής - Πολιτικός Μηχανικός	
2	Χρυσόστομος Δεσφίνης - Πολιτικός Μηχανικός	
3	Γεώργιος Κρητοπούλος - Πολιτικός Μηχανικός	
4	Κωνσταντίνος Καραγιάννη - Μηχανικός Περιβάλλοντος	
5	Δημήτριος Σκουρτζής - Μηχανολόγος Μηχανικός	
6	Γεώργιος Καρακωστόπουλος - Γεωλόγος	
Διευθυντής 2.1 / 2012 ο Επιβλέπων		
ΕΓΚΡΙΘΗΚΕ		<div>ο Ανάδοχος</div> <div></div> <div>ΣΥΝΤΕΛΕΣΤΕΣ ΜΗΧΑΝΙΚΟΙ</div> <div>1. Γεώργιος Δαλιανδής - Πολιτικός Μηχανικός</div> <div>2. Χρυσόστομος Δεσφίνης - Πολιτικός Μηχανικός</div> <div>3. Γεώργιος Κρητοπούλος - Πολιτικός Μηχανικός</div> <div>4. Κωνσταντίνος Καραγιάννη - Μηχανικός Περιβάλλοντος</div> <div>5. Δημήτριος Σκουρτζής - Μηχανολόγος Μηχανικός</div> <div>6. Γεώργιος Καρακωστόπουλος - Γεωλόγος</div>
Με την υπ' αριθμ. απόφαση του Δημοτικού Συμβουλίου		
ΕΓΚΡΙΘΗΚΕ		