



ΕΠΕΚΤΑΣΗ ΚΙΒΩΤΟΕΙΔΟΥΣ ΟΧΕΤΟΥ ΣΤΑ ΒΡΥΣΙΚΑ

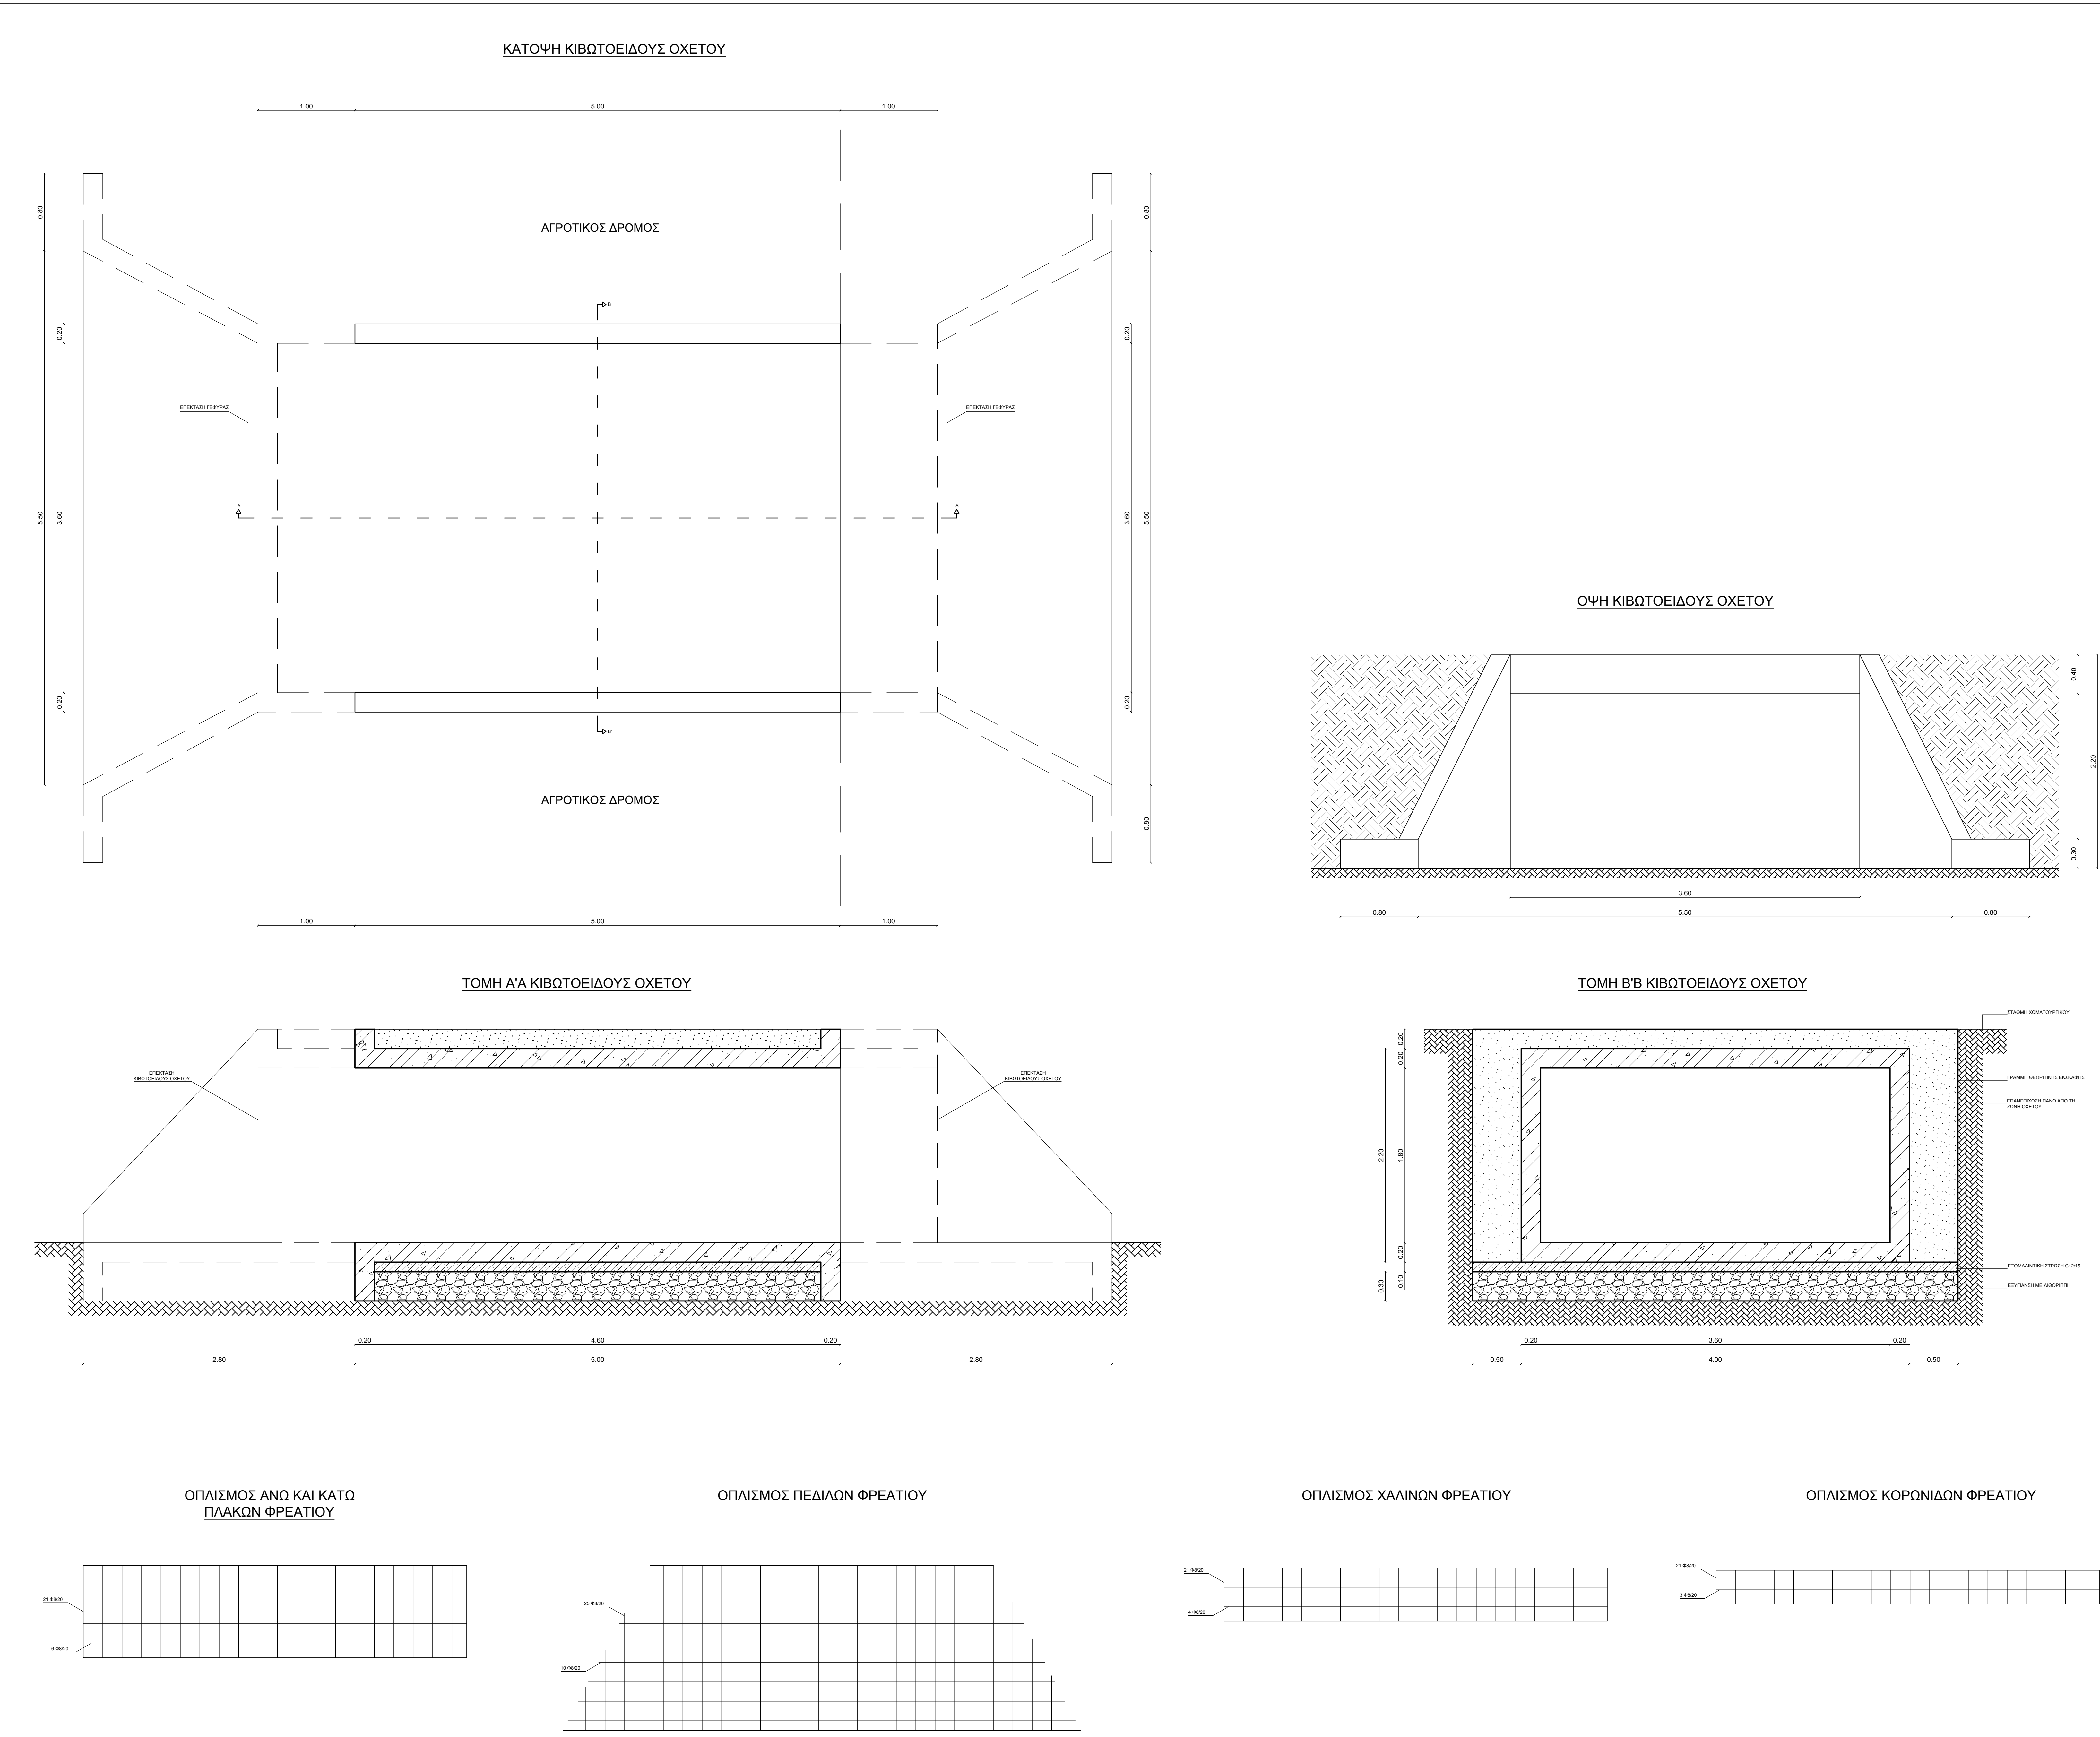

ΕΠΕΚΤΑΣΗ ΚΙΒΩΤΟΕΙΔΟΥΣ ΟΧΕΤΟΥ ΣΤΟ ΑΣΠΡΟΝΕΡΙ

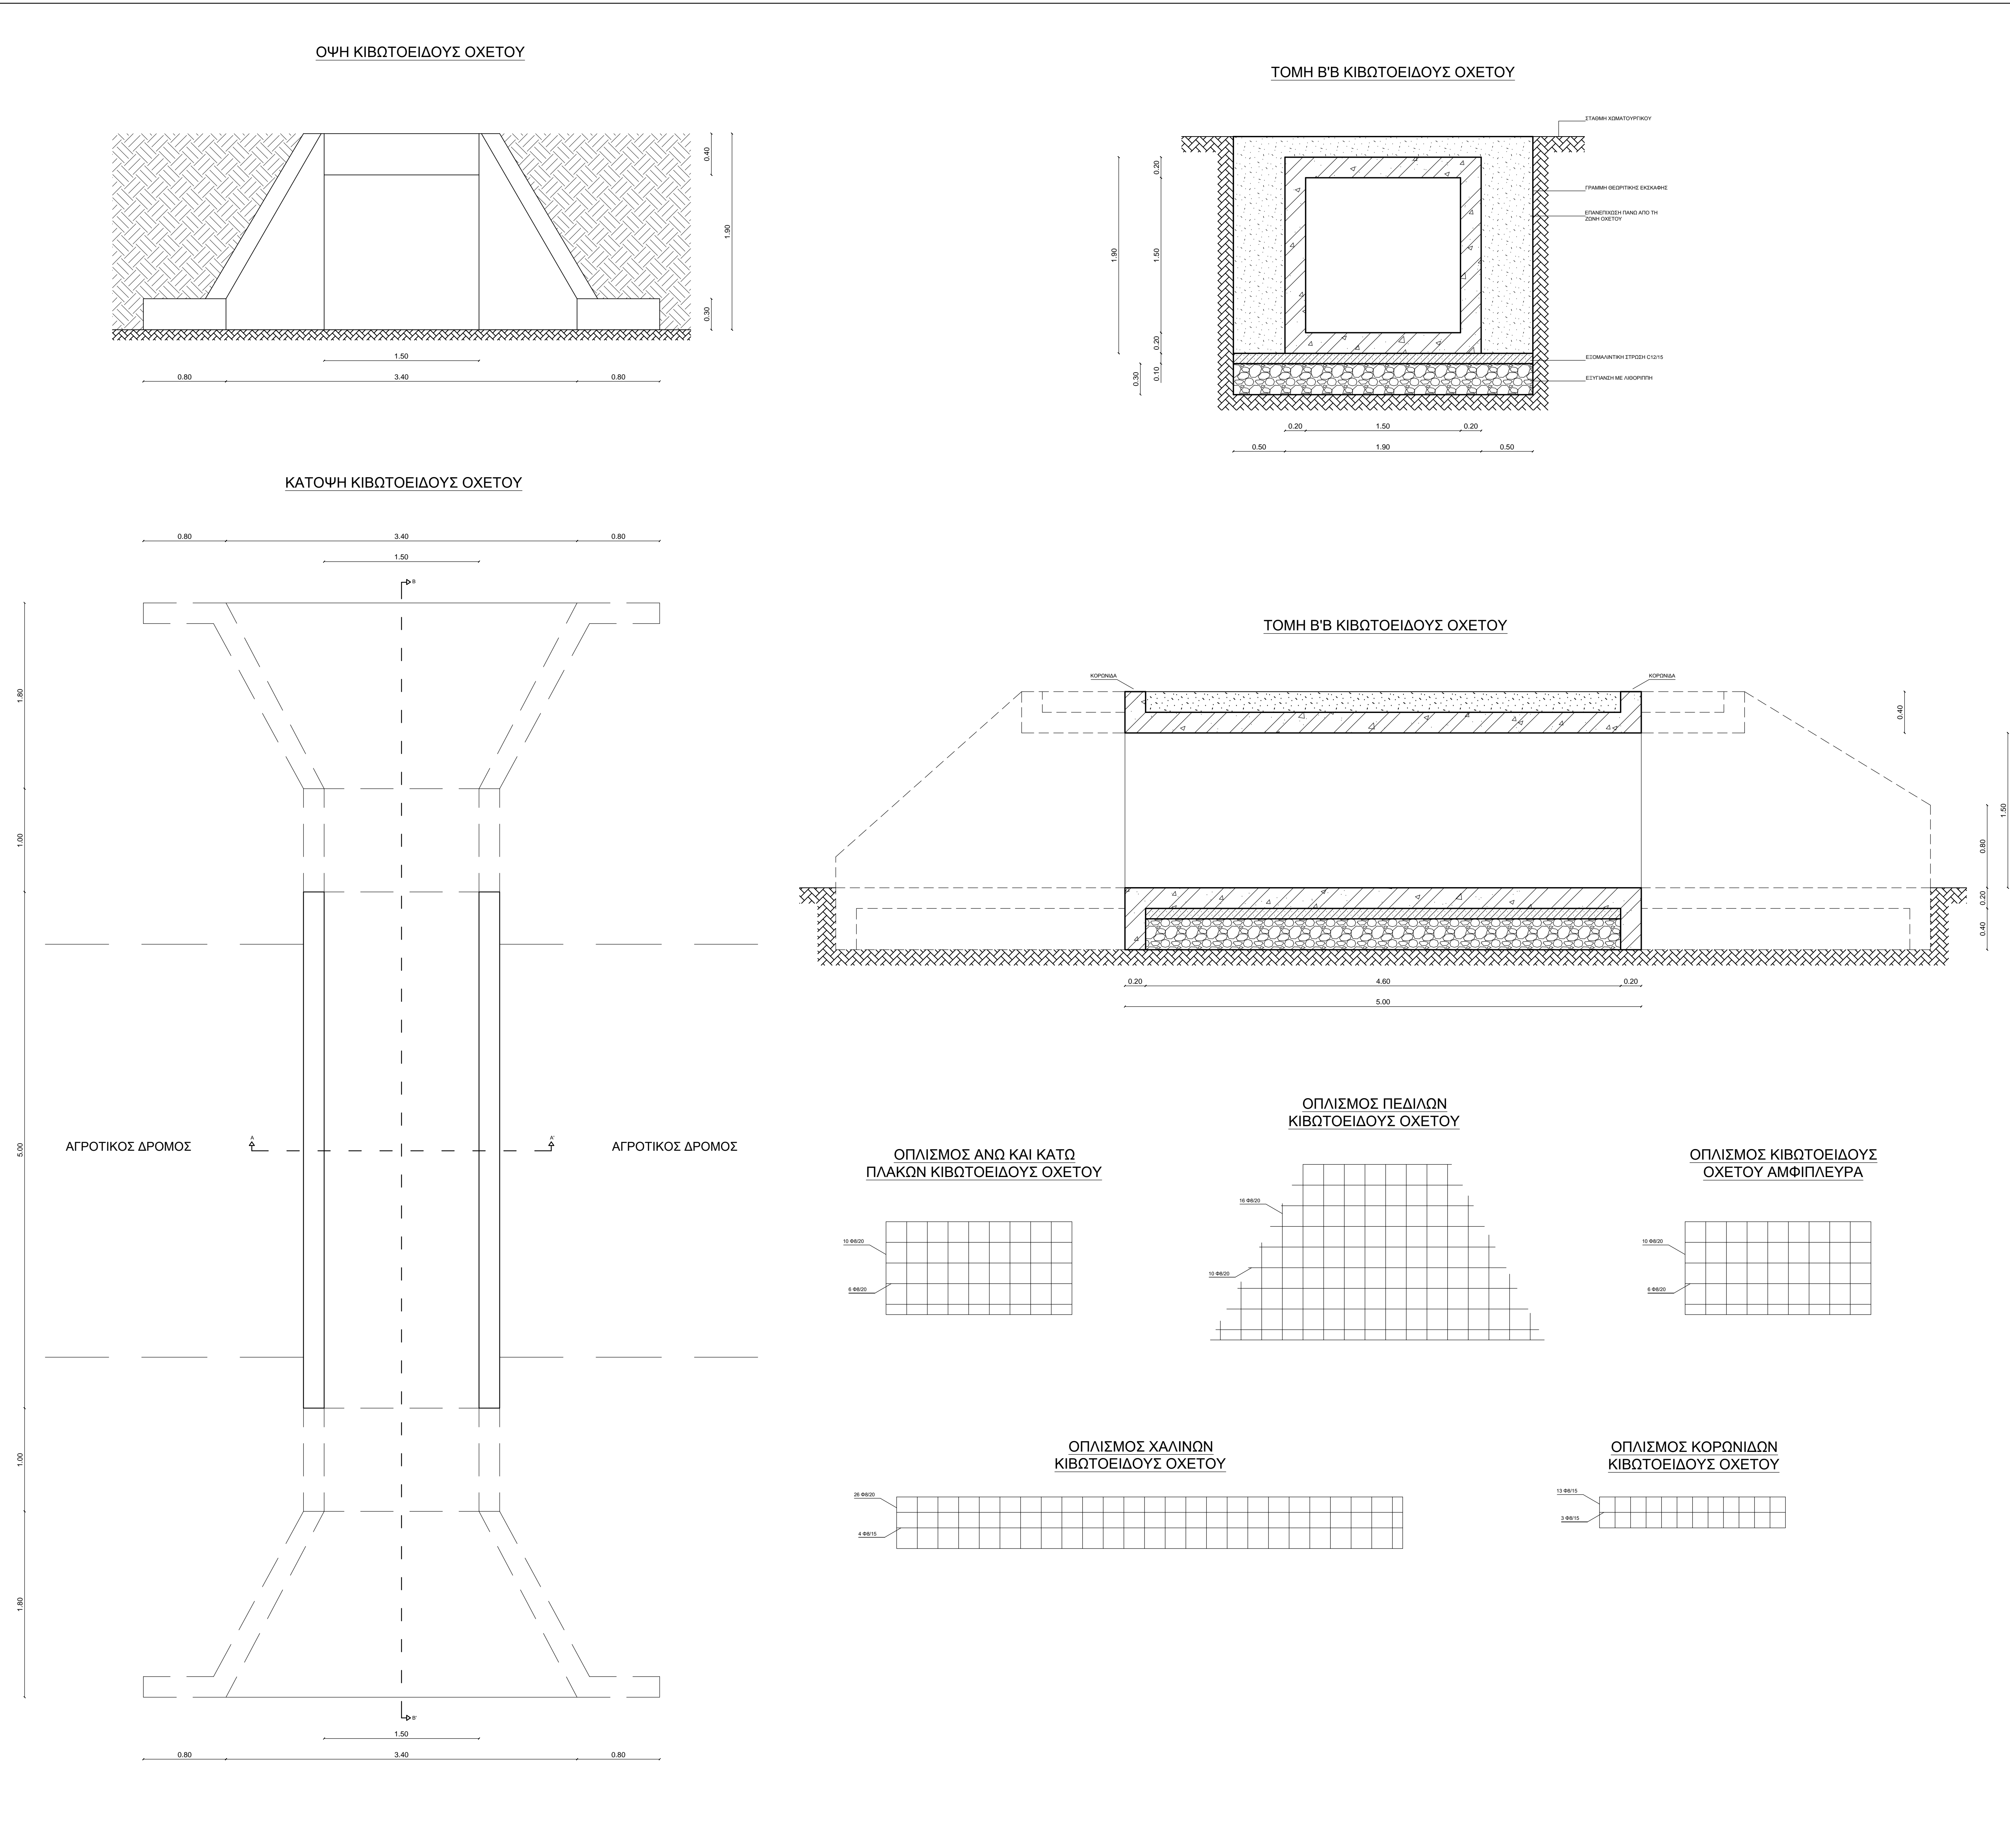

ΕΡΓΟΔΟΤΗΣ	ΔΗΜΟΣ ΔΙΔΥΜΟΤΕΙΧΟΥ
ΕΡΓΟ	ΑΠΟΚΑΤΑΣΤΑΣΗ ΖΗΜΙΩΝ ΚΑΙ ΑΝΤΙΤΑΛΙΜΜΥΡΙΚΗ ΘΩΡΑΚΙΣΗ ΑΓΡΟΤΙΚΗΣ ΟΔΟΠΟΙΑΣ ΔΗΜΟΥ ΔΙΔΥΜΟΤΕΙΧΟΥ
ΘΕΣΗ	ΒΡΥΣΙΚΑ ΑΣΠΡΟΝΕΡΙ
ΜΕΛΕΤΗΤΗΣ	ΖΑΡΚΑΔΗΣ ΝΙΚΟΛΑΟΣ ΠΕ ΑΡΧΙΤΕΚΤΟΝ ΜΗΧΑΝΙΚΟΣ
ΘΕΜΑ ΣΧΕΔΙΟΥ	ΑΡ. ΣΧΕΔΙΟΥ
ΕΠΕΚΤΑΣΗ ΚΙΒΩΤΟΕΙΔΩΝ ΟΧΕΤΩΝ	Δ1
ΚΛΙΜΑΚΑ 1:25	
ΑΠΡΙΛΙΟΣ 2018	
Ο ΜΕΛΕΤΗΤΗΣ	ΘΕΩΡΗΘΗΚΕ Ο ΜΑΔ ΑΝ. ΠΡΟΪΣΤΑΜΕΝΟΣ
ΖΑΡΚΑΔΗΣ ΝΙΚΟΛΑΟΣ ΠΕ ΑΡΧΙΤΕΚΤΟΝ ΜΗΧΑΝΙΚΟΣ	ΠΑΝΤΕΛΗΣ ΠΑΝΑΓΙΩΤΗΣ ΠΕ ΠΟΛΙΤΙΚΟΣ ΜΗΧΑΝΙΚΟΣ